


PROPUESTA DE FUNCIÓN
ESCALA 1:70



PLANTA BAJA ACTUAL
ESCALA 1:120

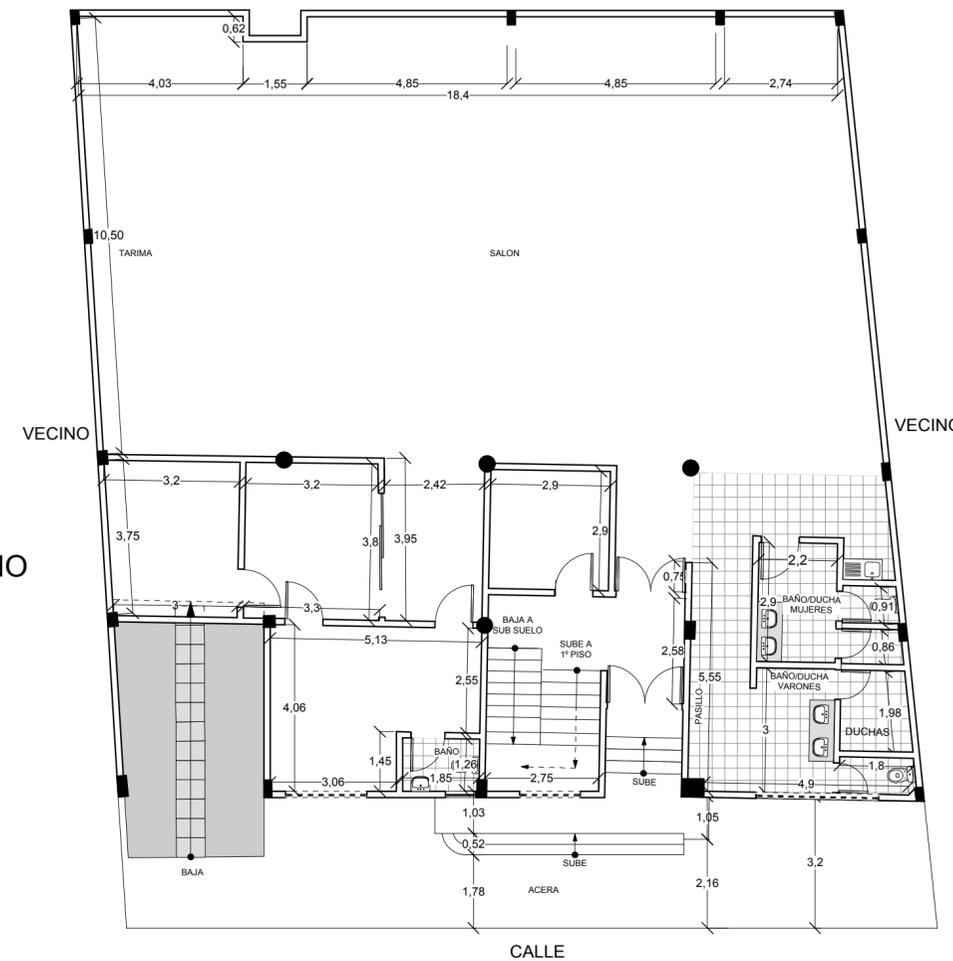

TERCER PISO
SEGUNDO PISO
PRIMER PISO
PLANTA BAJA
SUB SUELO

OBRA :	EDIFICIO MARTINEZ (GIMNASIO TIGRE CENTRAL)
ZONA :	CENTRAL
MANZANA :	149
DIRECCION :	CALLE COBIJA
SUP TERRENO :	413.59 M2
SUP. PLANTA BAJA :	350.70 M2
ESCALA :	INDICATIVA
DESCRIPCION:	PLANTA BAJA
LAMINA:	2 DE 5