
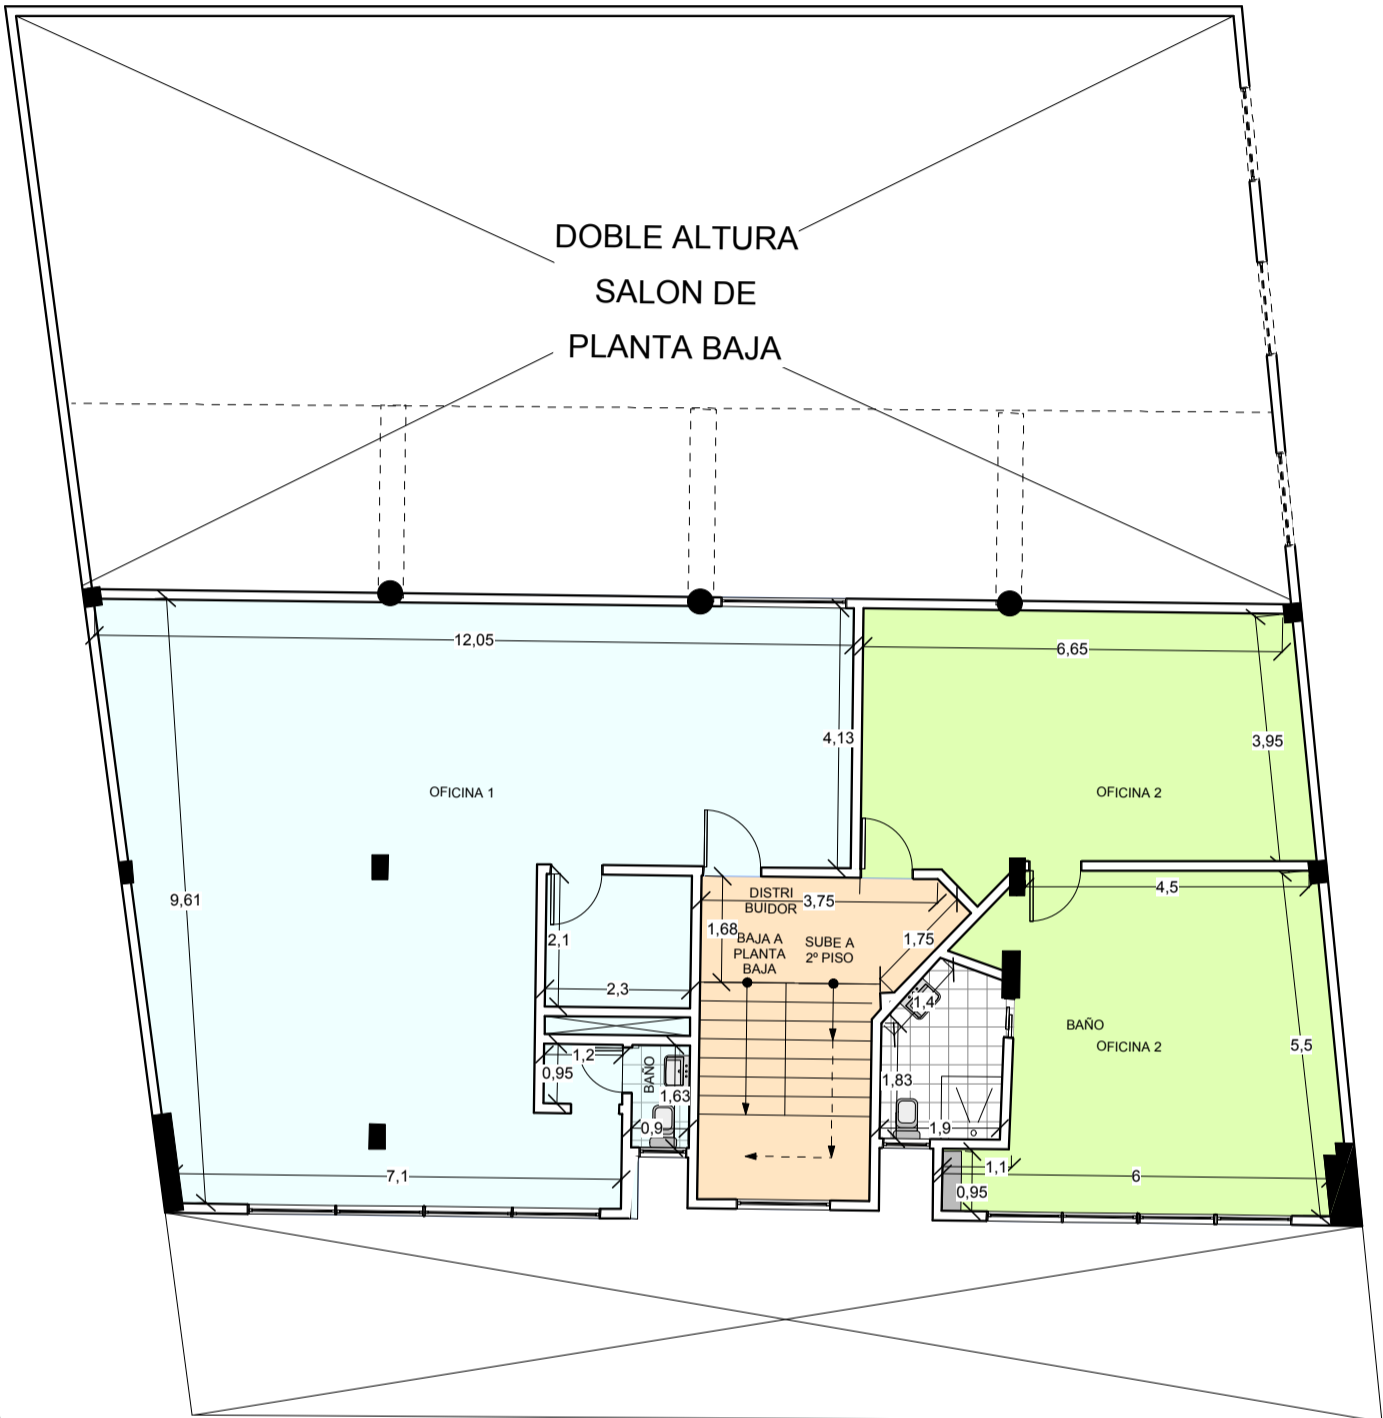


TERCER PISO
SEGUNDO PISO
PRIMER PISO
PLANTA BAJA
SUB SUELO

**PROPUESTA DE FUNCIÓN**  
ESCALA 1:70

**PRIMER PISO ACTUAL**  
PLANTA ACOTADA  
ESCALA 1:120

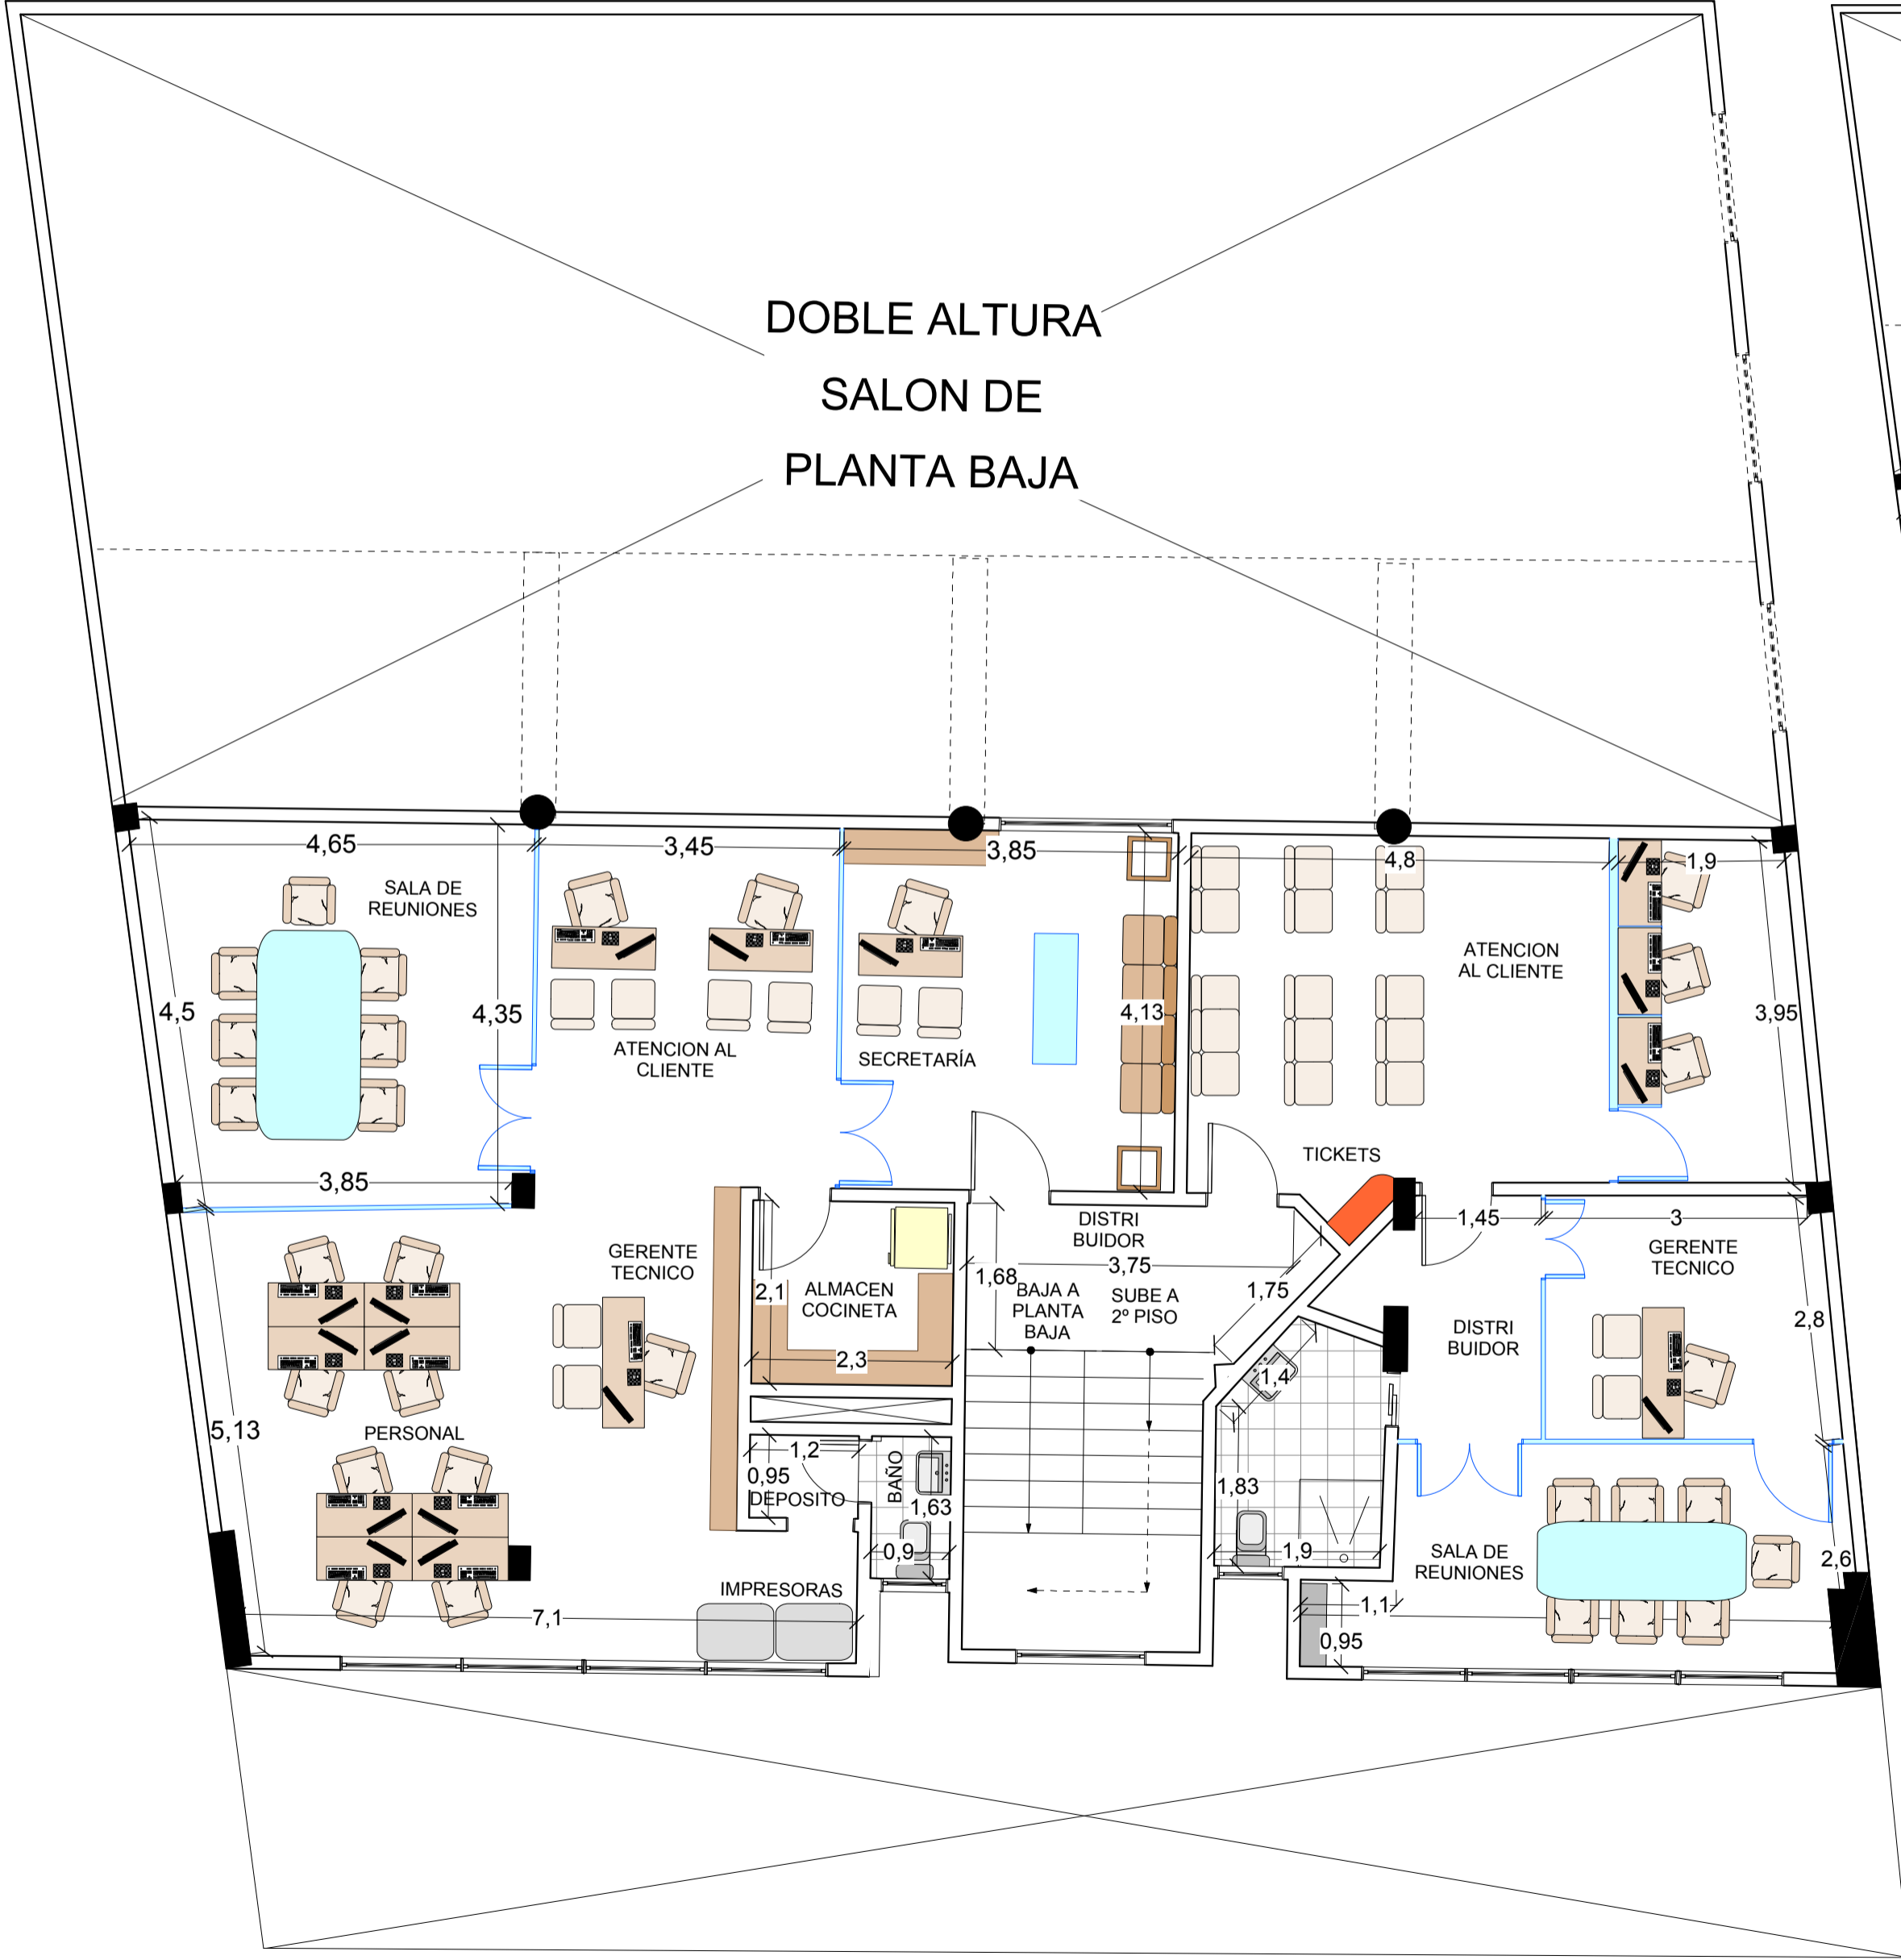

**REFERENCIAS:**

<span style="display:inline-block; width:15px; height:15px; background-color:lightblue;"></span>	AREA OFICINA 1	: 100,42 M2
<span style="display:inline-block; width:15px; height:15px; background-color:lightgreen;"></span>	AREA OFICINA 2	: 69,74 M2
<span style="display:inline-block; width:15px; height:15px; background-color:lightorange;"></span>	AREA DE DISTRIBUCION Y CIRCULACIÓN VERTICAL (ESCALERAS)	: 16,64 M2

OBRA : EDIFICIO MARTINEZ (GIMNASIO TIGRE CENTRAL)

ZONA : CENTRAL  
 MANZANA : 149  
 DIRECCION : CALLE COBIJA  
 SUP TERRENO : 413.59 M2  
 SUP. PRIMER PISO : 186.80 M2  
 ESCALA : INDICATIVA

DESCRIPCIÓN:

**PRIMER PISO**

LAMINA:

**3** DE 5