




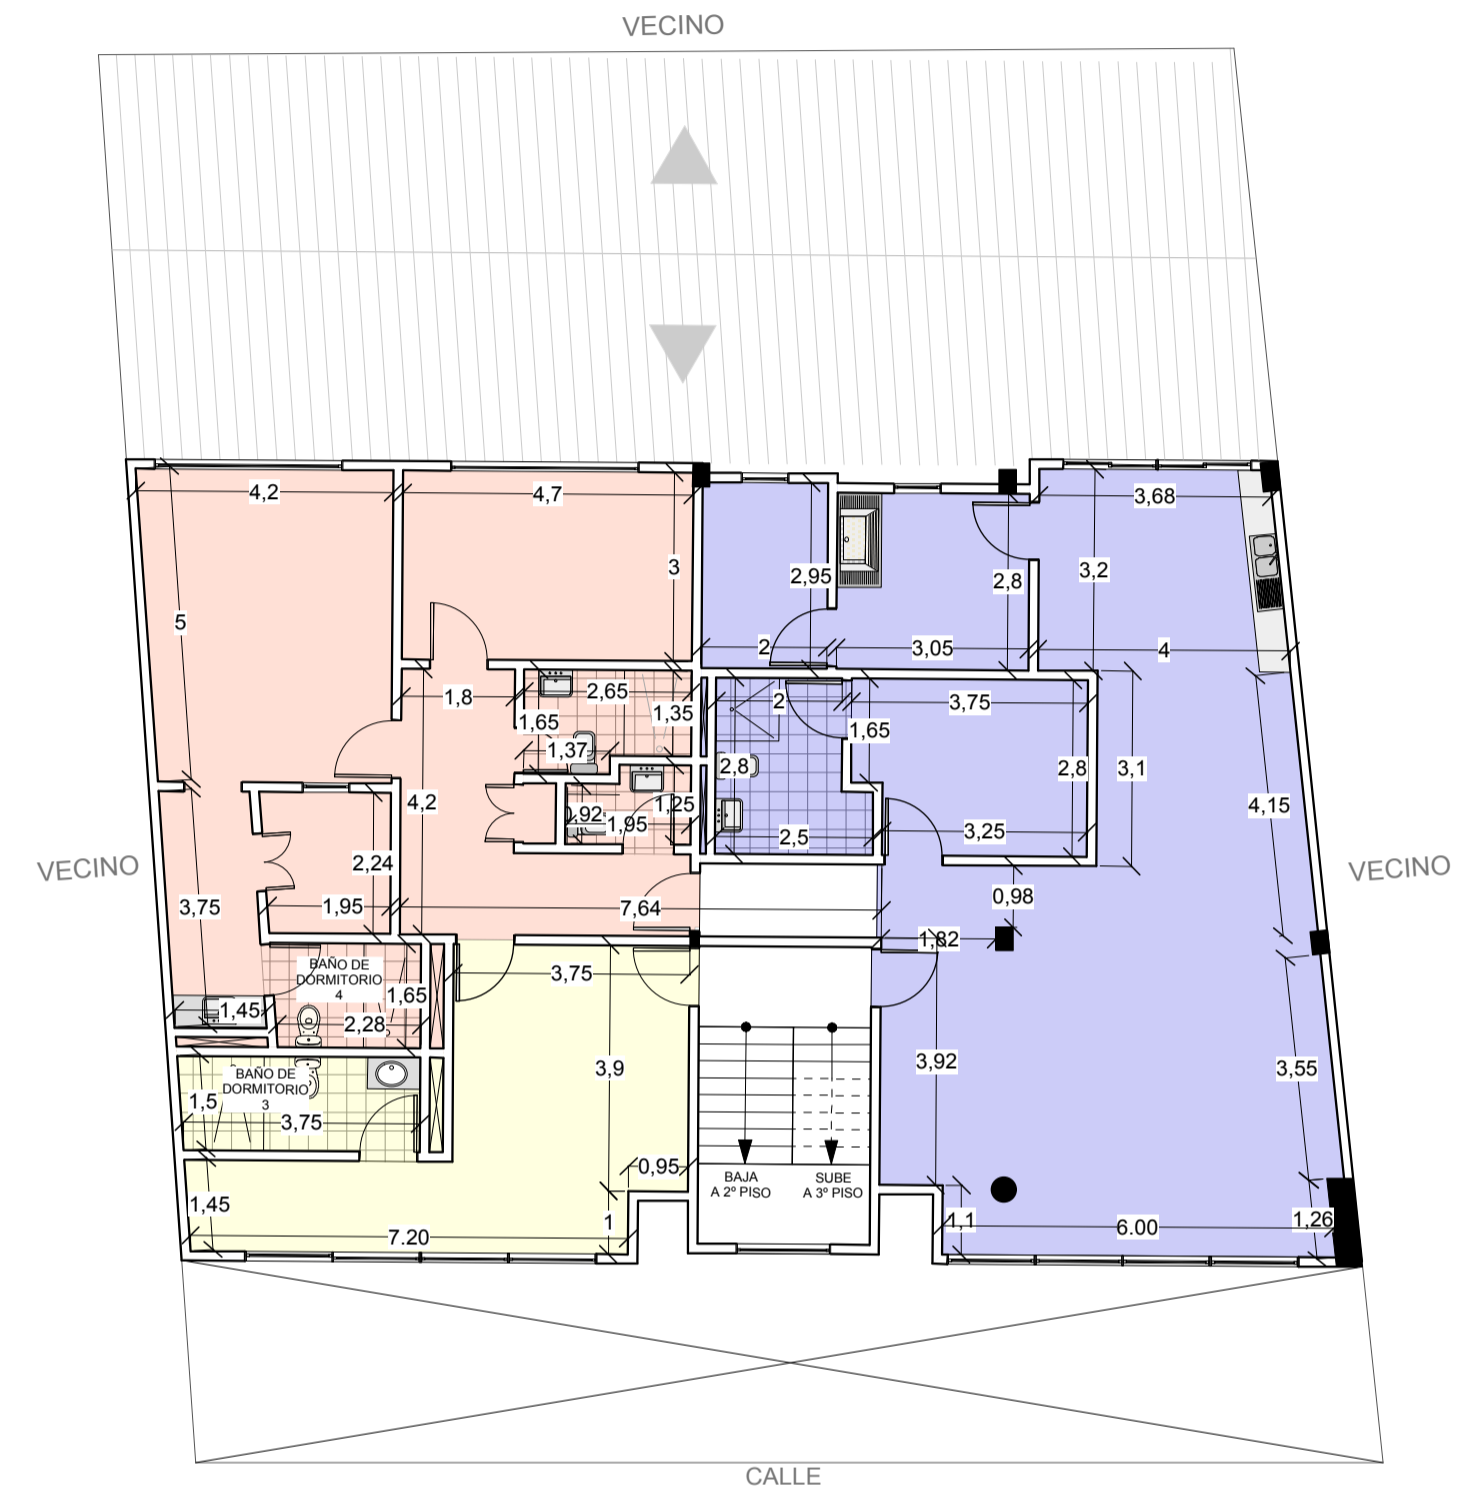

PROPUESTA DE FUNCIÓN
ESCALA 1:70



SEGUNDO PISO ACTUAL
ESCALA 1:120



REFERENCIAS:

	AREA OFICINA 1	: 74,59 M2
	AREA OFICINA 2	: 33,60 M2
	AREA OFICINA 2	: 105,51 M2
	AREA DE DISTRIBUCION Y CIRCULACION VERTICAL (ESCALERAS)	: 18,4 M2

OBRA : EDIFICIO MARTINEZ (GIMNASIO TIGRE CENTRAL)

ZONA : CENTRAL
 MANZANA : 149
 DIRECCION : CALLE COBIJA
 SUP TERRENO : 413,59 M2
 SUP. SEGUNDO PISO : 232,10 M2
 ESCALA : INDICATIVA

DESCRIPCIÓN:
PLANTA BAJA

LAMINA:
4 DE 5

TERCER PISO
SEGUNDO PISO
PRIMER PISO
PLANTA BAJA
SUB SUELO