



PROPUESTA DE FUNCIÓN

ESCALA 1:70

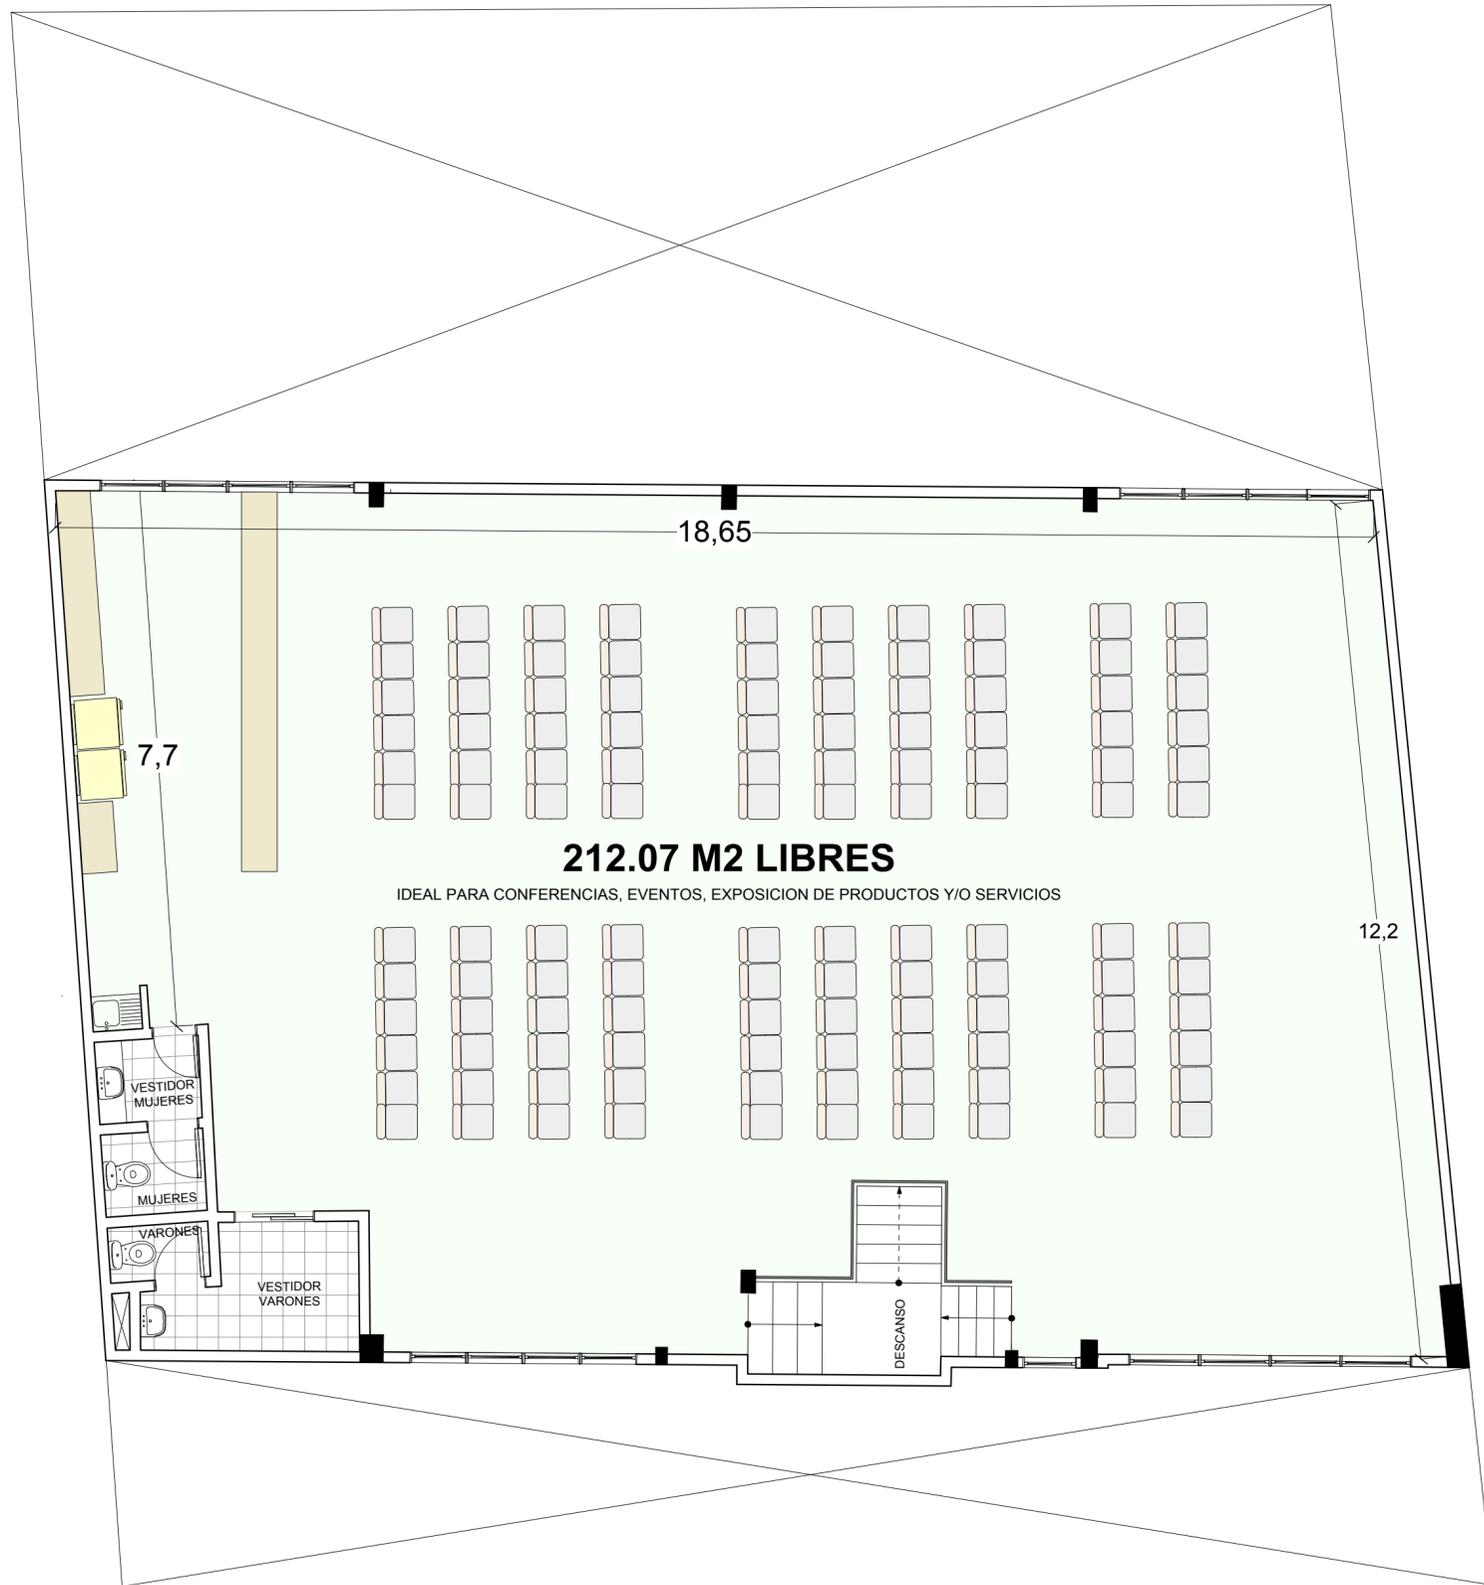

TERCER PISO ACTUAL

ESCALA 1:120

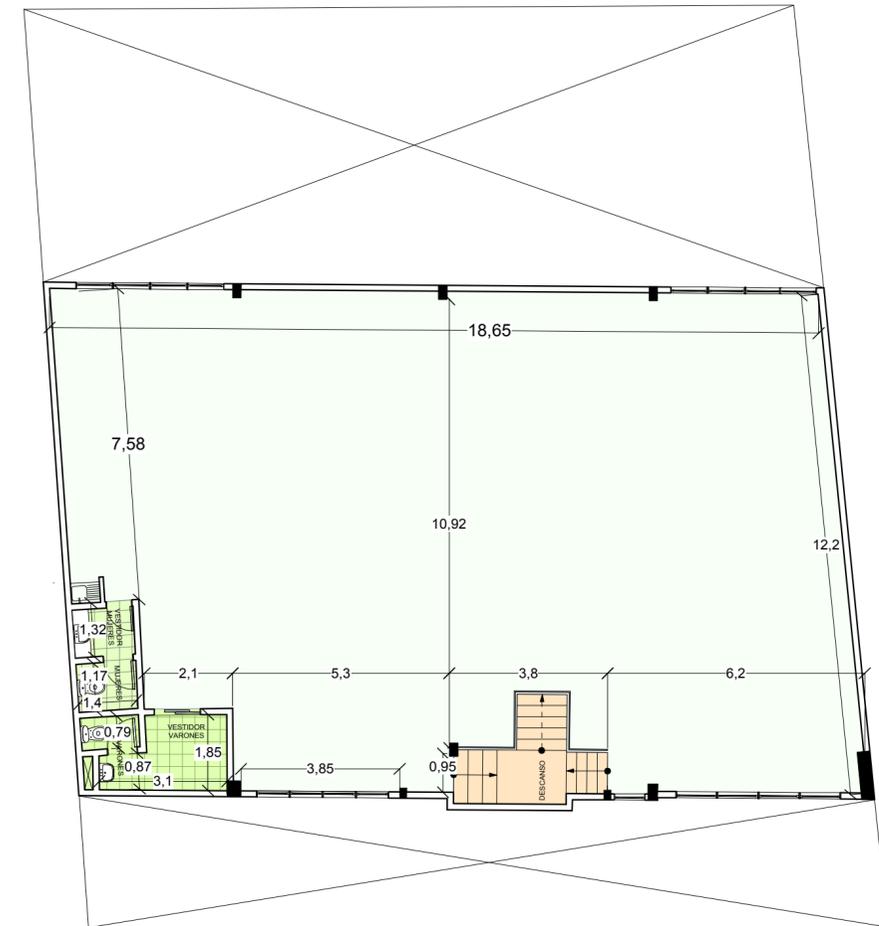

TERCER PISO
SEGUNDO PISO
PRIMER PISO
PLANTA BAJA
SUB SUELO

REFERENCIAS:

	AREA LIBRE	: 212,07 M2
	AREA INODOROS	: 69,74 M2
	AREA DE DISTRIBUCION Y CIRCULACION VERTICAL (ESCALERAS)	: 6,2 M2

OBRA :
EDIFICIO MARTINEZ (GIMNASIO TIGRE CENTRAL)

ZONA : CENTRAL
 MANZANA : 149
 DIRECCION : CALLE COBIJA
 SUP TERRENO : 413.59 M2
 SUP. TERCER PISO : 239.40 M2
 ESCALA : INDICATIVA

DESCRIPCION:
TERCER PISO

LAMINA:
5 DE 5