


# PLANTA GÁLIBO

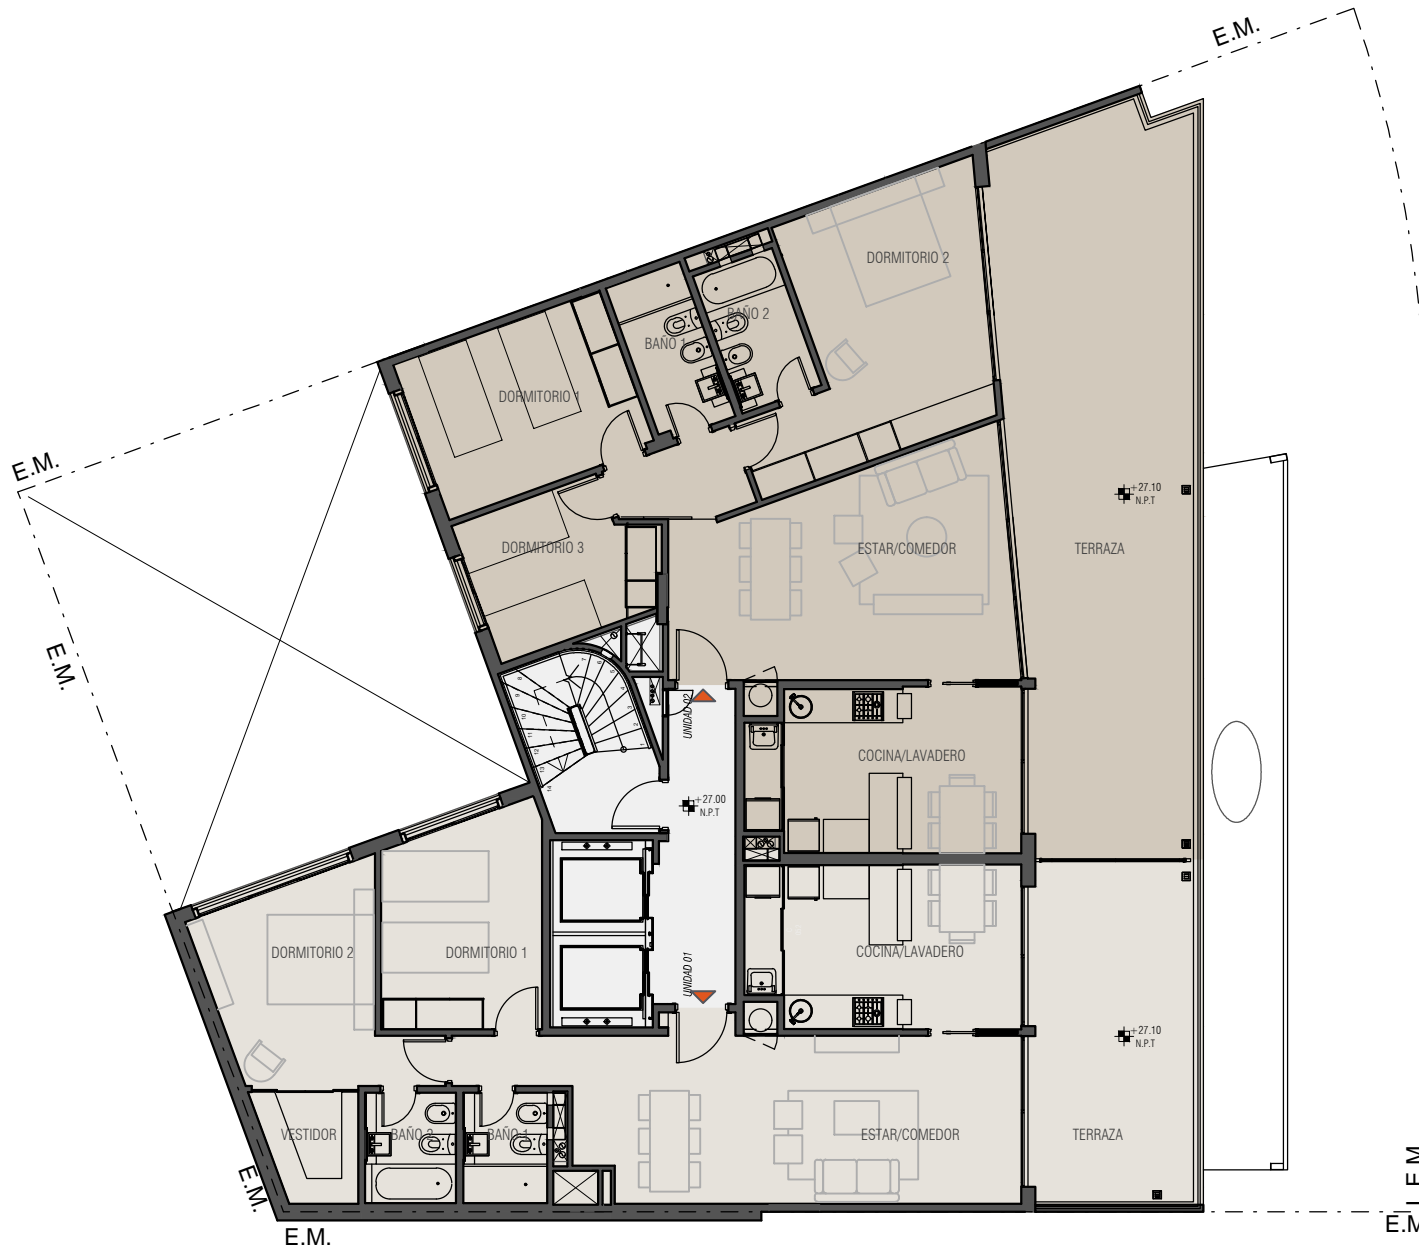

## NOTAS:

- 1- La empresa se reserva el derecho de producir modificaciones al proyecto en su conjunto o a alguna de sus partes en caso que los entes publicos (municipalidad, epe, litoral gas, aguas provinciales, etc.) requiriesen dichos ajustes para otorgar los permisos / finales de obra reglamentarios. Esta información es NO contractual, factible de sufrir cambios y/o modificaciones sin previo aviso.
- 2- Sin nuestra expresa autorización, queda terminantemente prohibida la reproducción total o parcial de este documento así como su uso indebido y/o exhibición o comunicación a terceros.

Edificio Gala José Ellauri