
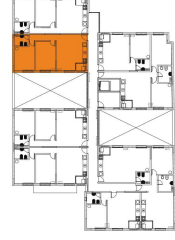


PLANTA APTO. 103-703

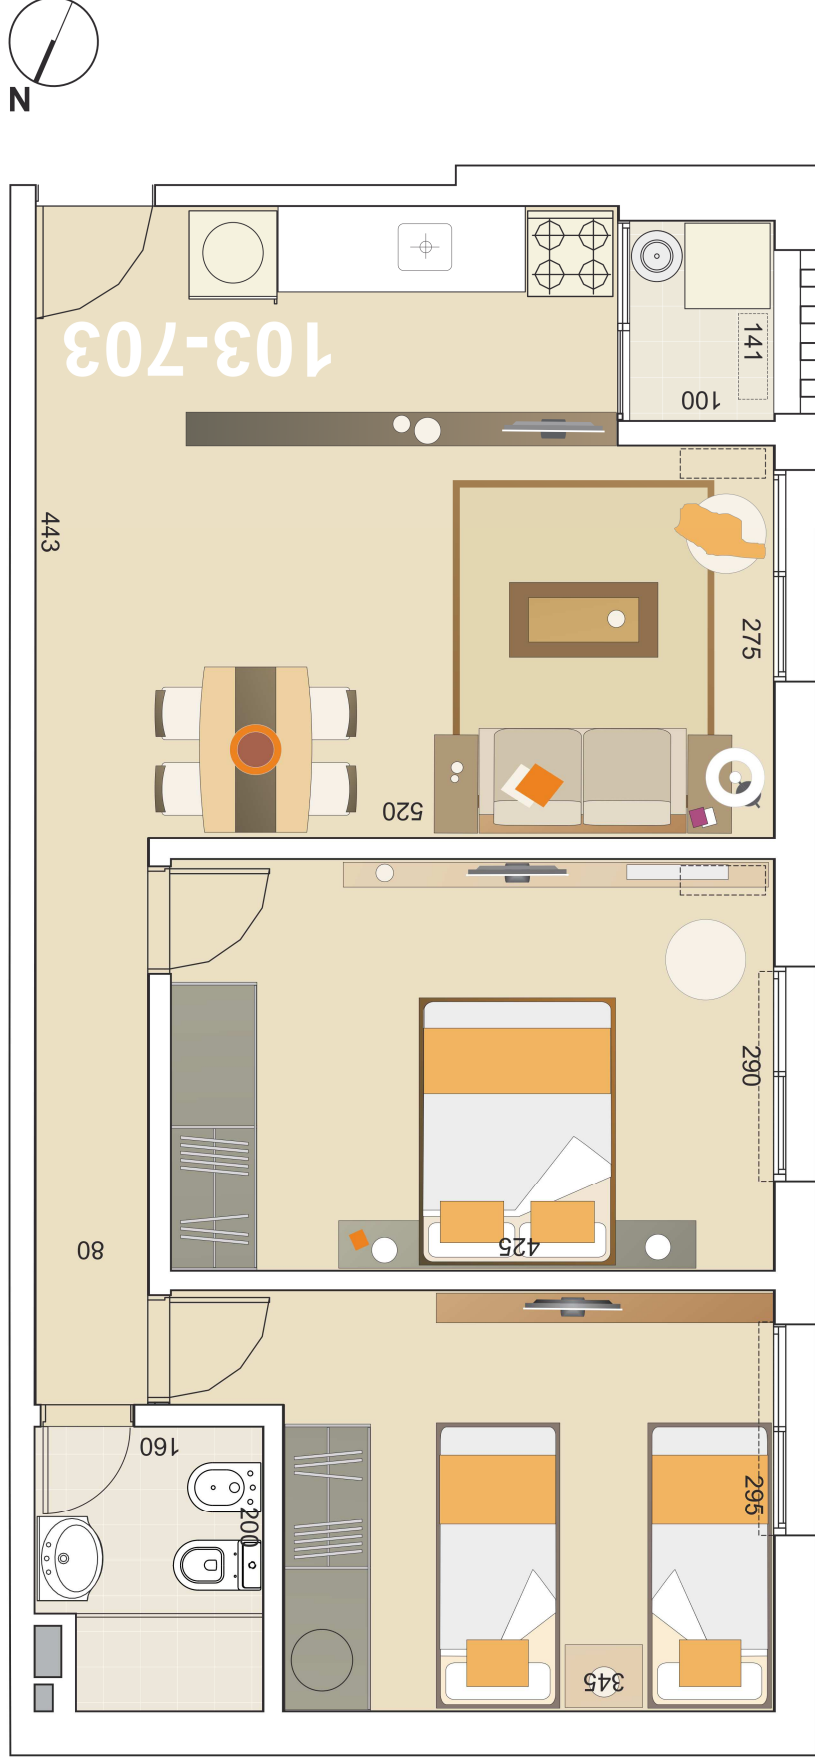

Todos los planos de plantas y los elementos que allí se describen corresponden al anteproyecto y están sujetos a posibles modificaciones. Las dimensiones indicadas son aproximadas. Las áreas totales incluyen el área propia, las terrazas, los muros y el porcentaje de circulación correspondientes a cada unidad.

Fecha de actualización 04/02/2013

Unidad	á. propia [m²]	área terr. serv. [m²]	muros [m²]	á. circulación + ductos [m²]	á. total [m²]
103-503	53.12	1.74	6.01	7.10	67.97