



planta 101/501

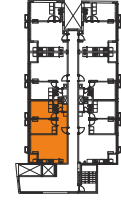

Unidades	área propia	terrazas servicio	muros	área circ. porcentual	área total m ²
101/501	49,27	1,52	7,71	10,34	68,85

Todos los planos de las plantas y los elementos que allí se describen corresponden al anteproyecto y están sujetos a posibles modificaciones. Las dimensiones indicadas son aproximadas. Las áreas totales incluyen el área propia, las terrazas, los muros y el porcentaje de circulación correspondientes a cada unidad. Fecha de actualización: 10/09/2012

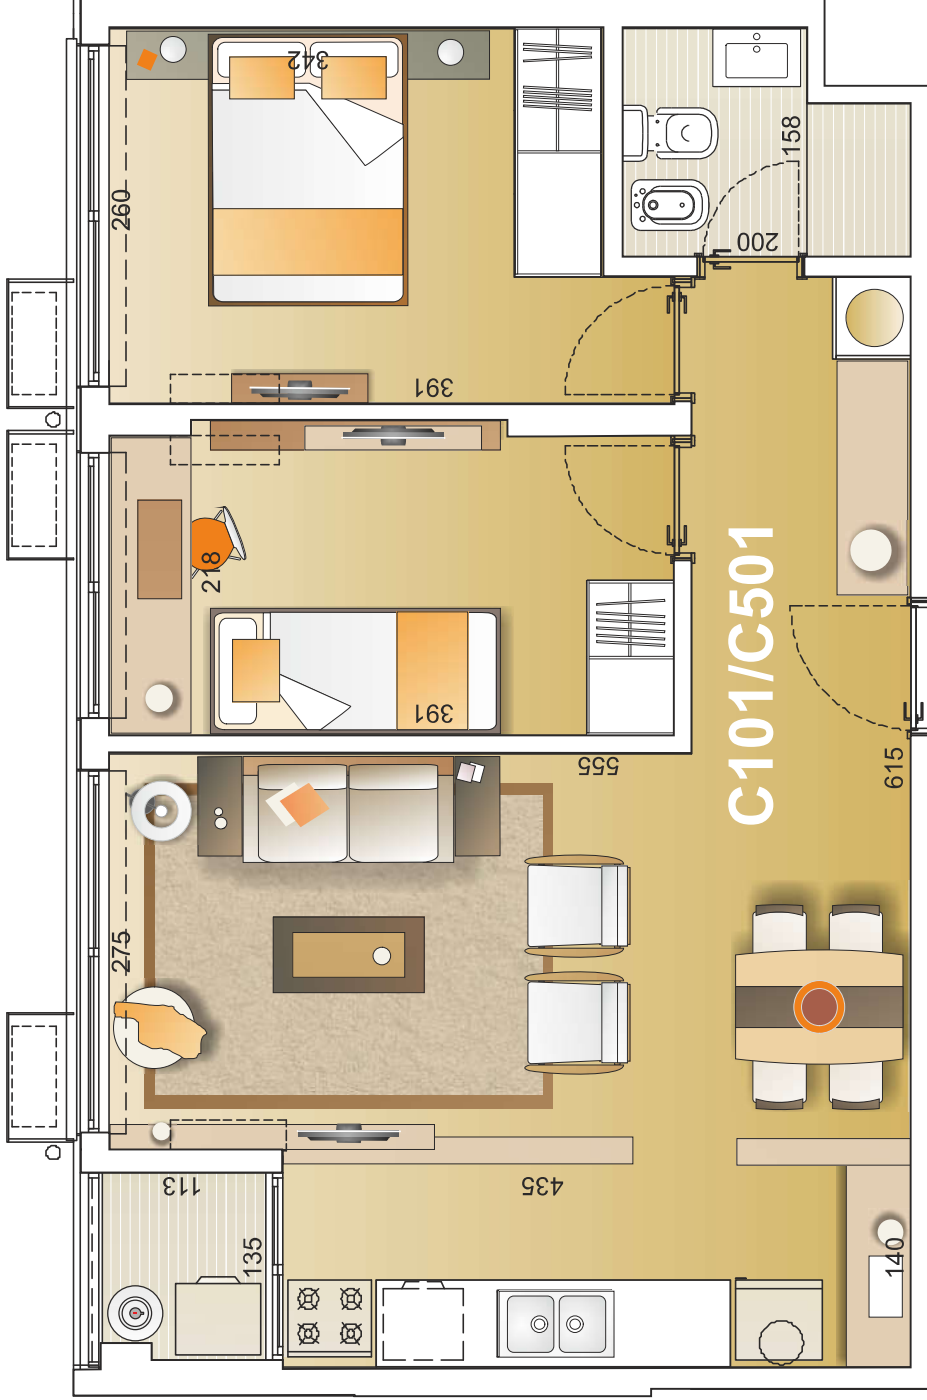

ISIDORO SINGER
ARQUITECTO
BEATRIZ CARAM
M.a. JOSE BUDELLI
INGENIEROS ASOCIADOS

