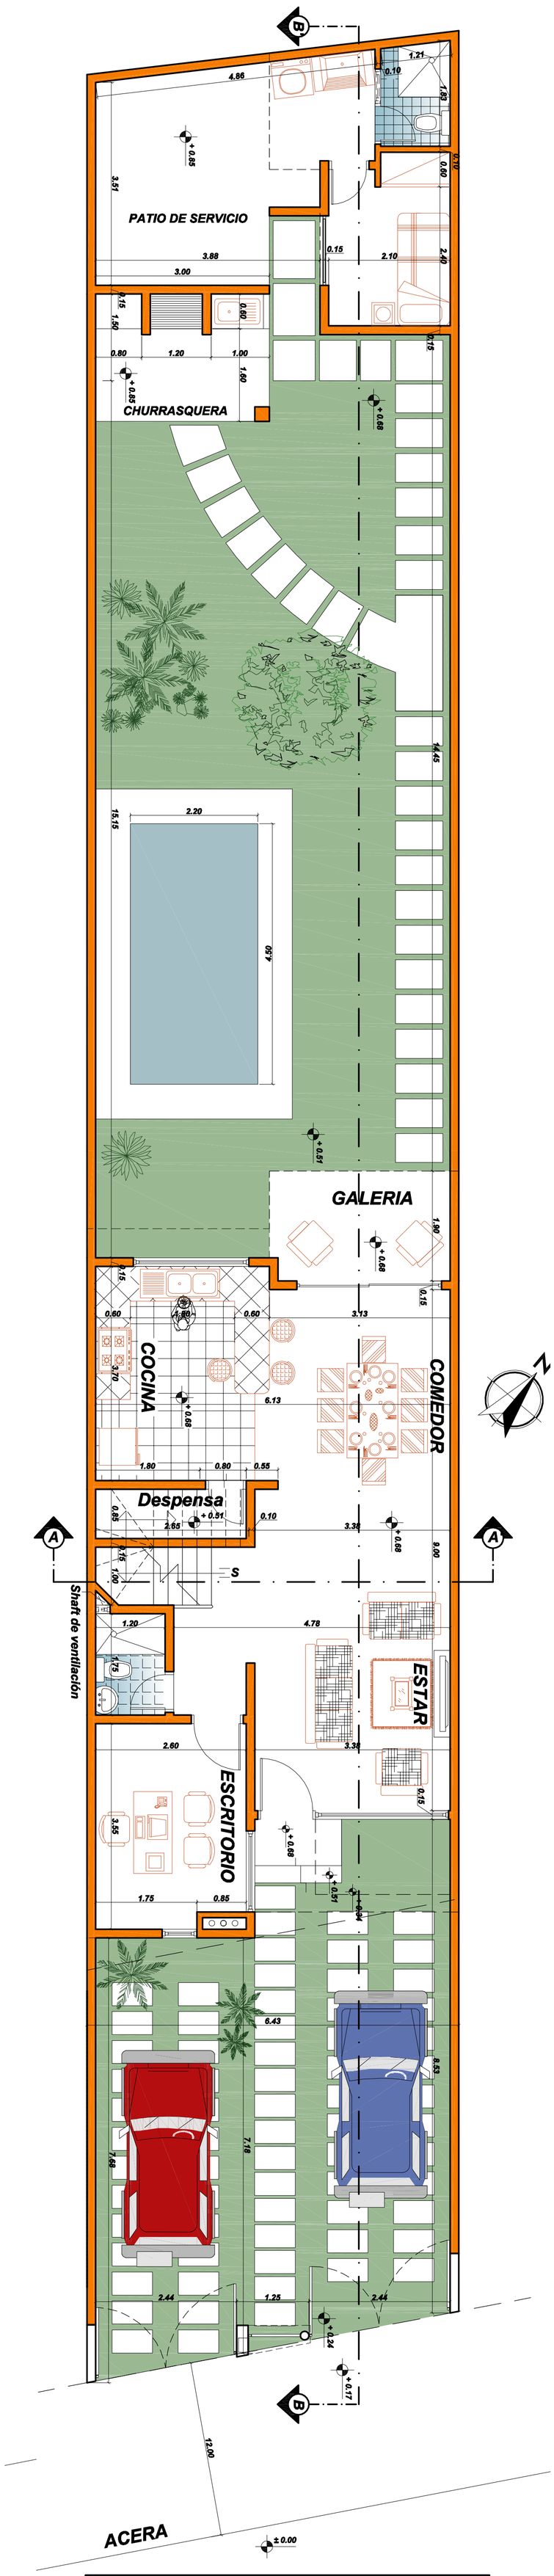
PATIO DE SERVICIO
CHURRASQUERA
GALERIA
COCINA
COMEDOR
Despensa
ESTAR
ESCRITORIO
Shaft de ventilación
ACERA
PLANTA BAJA
Esc. 1:100