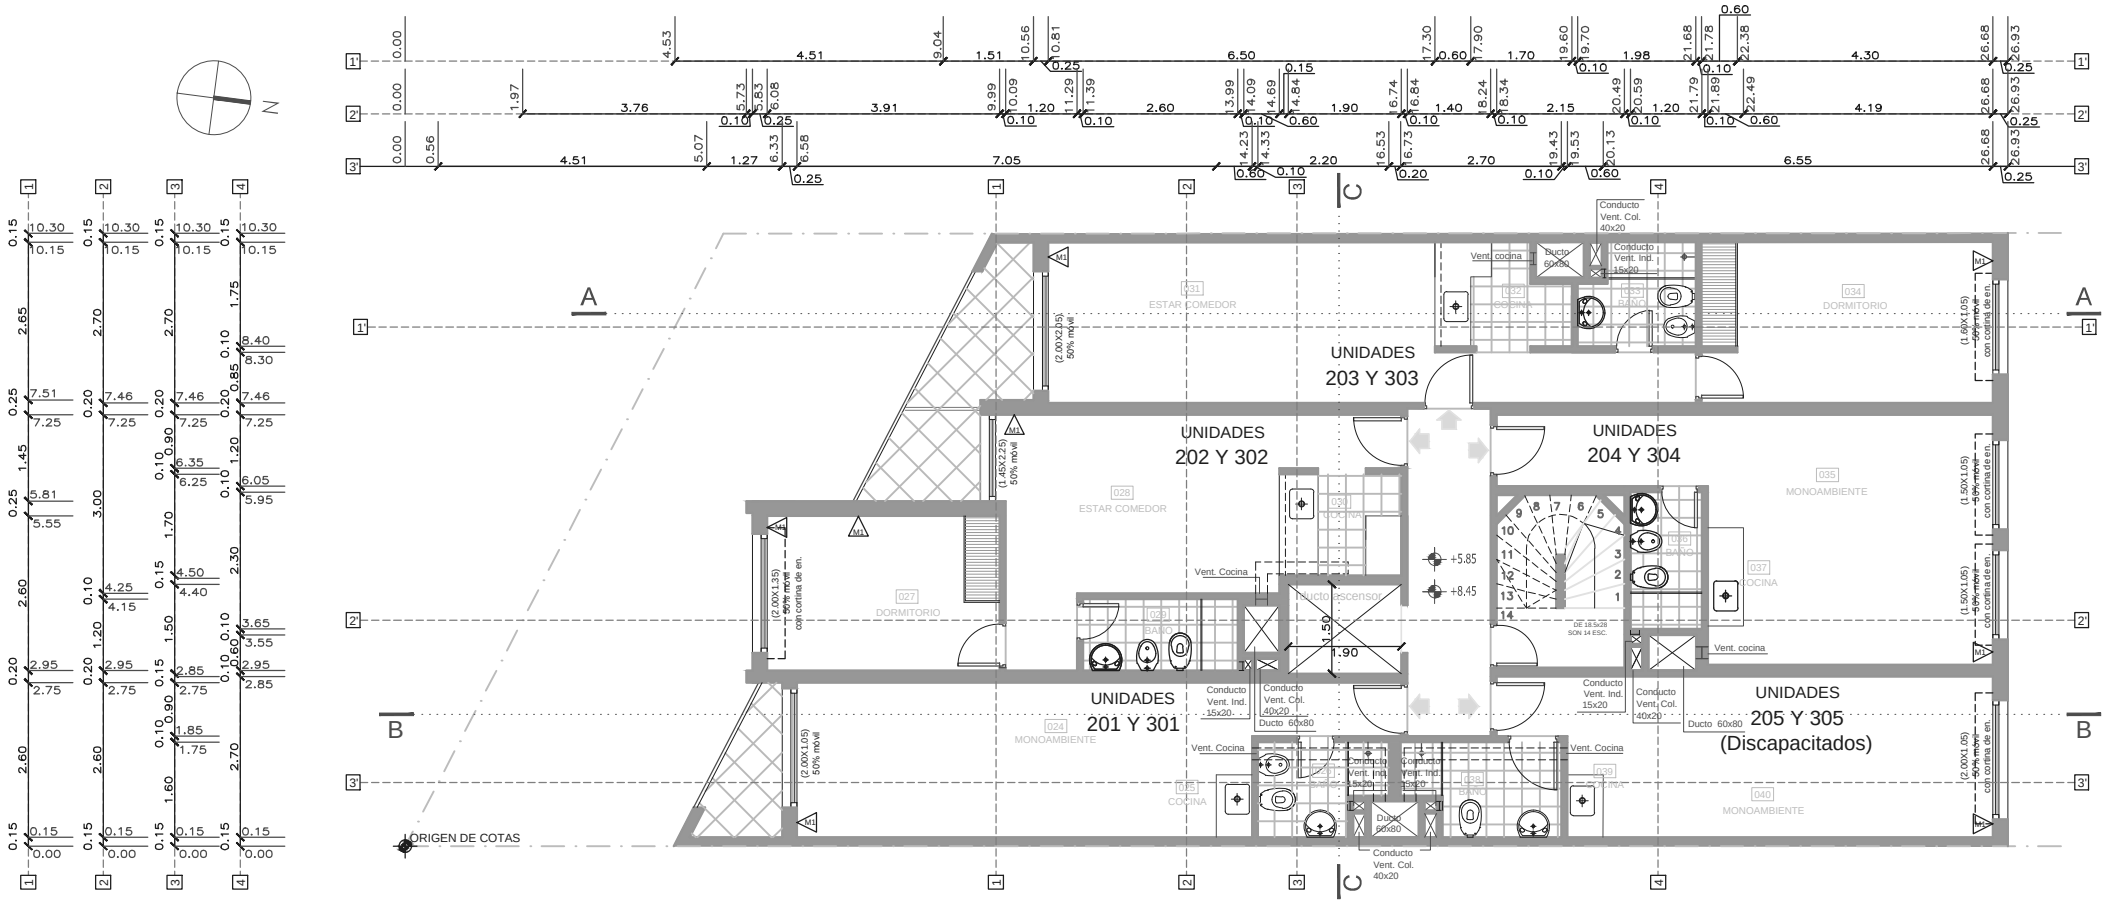

PLANTA TIPO 2º y 3º PISO_ escala 1:100