

be
biarritz
Montevideo / Uruguay

By BEST
DEVELOPERS

INFORMACION RESUMIDA / PLANTAS

INFORMACION RESUMIDA / PLANTAS

BE BIARRITZ
 detalles de un proyecto
 con futuro


	Cocheras	Monoambiente	1 Dormitorio	2 Dormitorios	Otros
SS	14	0	0	0	Sala de maq
PB	9	0	0	0	Lobby
1°	0	0	2	2	×
2°	0	1	3	1	×
3°	0	1	3	1	×
4°	0	1	3	1	×
5°	0	1	3	1	×
6°	0	1	3	1	×
7°	0	1	3	1	×
8°	0	0	2	2	×
9°	0	0	2	2	×
10°	0	0	3	1	
Terraza	0	0	0	0	Parrilleros/Baños
	23	6	27	13	

BE BIARRITZ
detalles de un proyecto
con futuro

DEPARTAMENTO	DORM.	POSICION	PROPIA	BALCON	SUB TOTAL	COMUN	TOTAL
101	2	F	63,16	10,47	73,63	15,66	89,29
102	1	F	40,04	8,01	48,05	9,93	57,98
103	1	CF	38,7	39,99	78,69	9,60	88,29
104	2	CF	64,36	61,13	125,49	15,96	141,45
201	2	F	63,17	3,37	66,54	14,10	80,64
202	1	F	40,07	1,47	41,54	8,80	50,34
203	1	CF	38,7	2,08	40,78	8,64	49,42
204	MA	CF	22,83	2,13	24,96	5,29	30,25
205	1	CF	41,38	2,07	43,45	9,21	52,66
301	2	F	63,17	3,37	66,54	14,10	80,64
302	1	F	40,07	1,47	41,54	8,80	50,34
303	1	CF	38,7	2,08	40,78	8,64	49,42
304	MA	CF	22,83	2,13	24,96	5,29	30,25
305	1	CF	41,38	2,07	43,45	9,21	52,66
401	2	F	63,17	3,37	66,54	14,10	80,64
402	1	F	40,07	1,47	41,54	8,80	50,34
403	1	CF	38,7	2,08	40,78	8,64	49,42
404	MA	CF	22,83	2,13	24,96	5,29	30,25
405	1	CF	41,38	2,07	43,45	9,21	52,66
501	2	F	63,17	3,37	66,54	14,10	80,64
502	1	F	40,07	1,47	41,54	8,80	50,34
503	1	CF	38,7	2,08	40,78	8,64	49,42
504	MA	CF	22,83	2,13	24,96	5,29	30,25
505	1	CF	41,38	2,07	43,45	9,21	52,66
601	2	F	63,17	3,37	66,54	14,10	80,64
602	1	F	40,07	1,47	41,54	8,80	50,34
603	1	CF	38,7	2,08	40,78	8,64	49,42
604	MA	CF	22,83	2,13	24,96	5,29	30,25
605	1	CF	41,38	2,07	43,45	9,21	52,66
701	2	F	63,17	3,37	66,54	14,10	80,64
702	1	F	40,07	1,47	41,54	8,80	50,34
703	1	CF	38,7	2,08	40,78	8,64	49,42
704	MA	CF	22,83	2,13	24,96	5,29	30,25
705	1	CF	41,38	2,07	43,45	9,21	52,66
801	2	F	63,16	3,37	66,53	13,98	80,51
802	1	F	40,07	1,47	41,54	8,73	50,27
803	1	CF	38,7	2,08	40,78	8,57	49,35
804	2	CF	64,52	4,26	68,78	14,45	83,23
901	2	F	63,16	3,37	66,53	13,98	80,51
902	1	F	40,07	1,47	41,54	8,73	50,27
903	1	CF	38,7	2,08	40,78	8,57	49,35
904	2	CF	64,52	4,26	68,78	14,45	83,23
1001	1	F	43,98	11,96	55,94	11,86	67,80
1002	1	F	40,46	11,96	52,42	11,11	63,53
1003	1	CF	38,7	2,08	40,78	8,65	49,43
1004	2	CF	64,52	4,26	68,78	14,58	83,36

INFORMACION RESUMIDA /
SUPERFICIES INDIVIDUALES


Calle Graseras

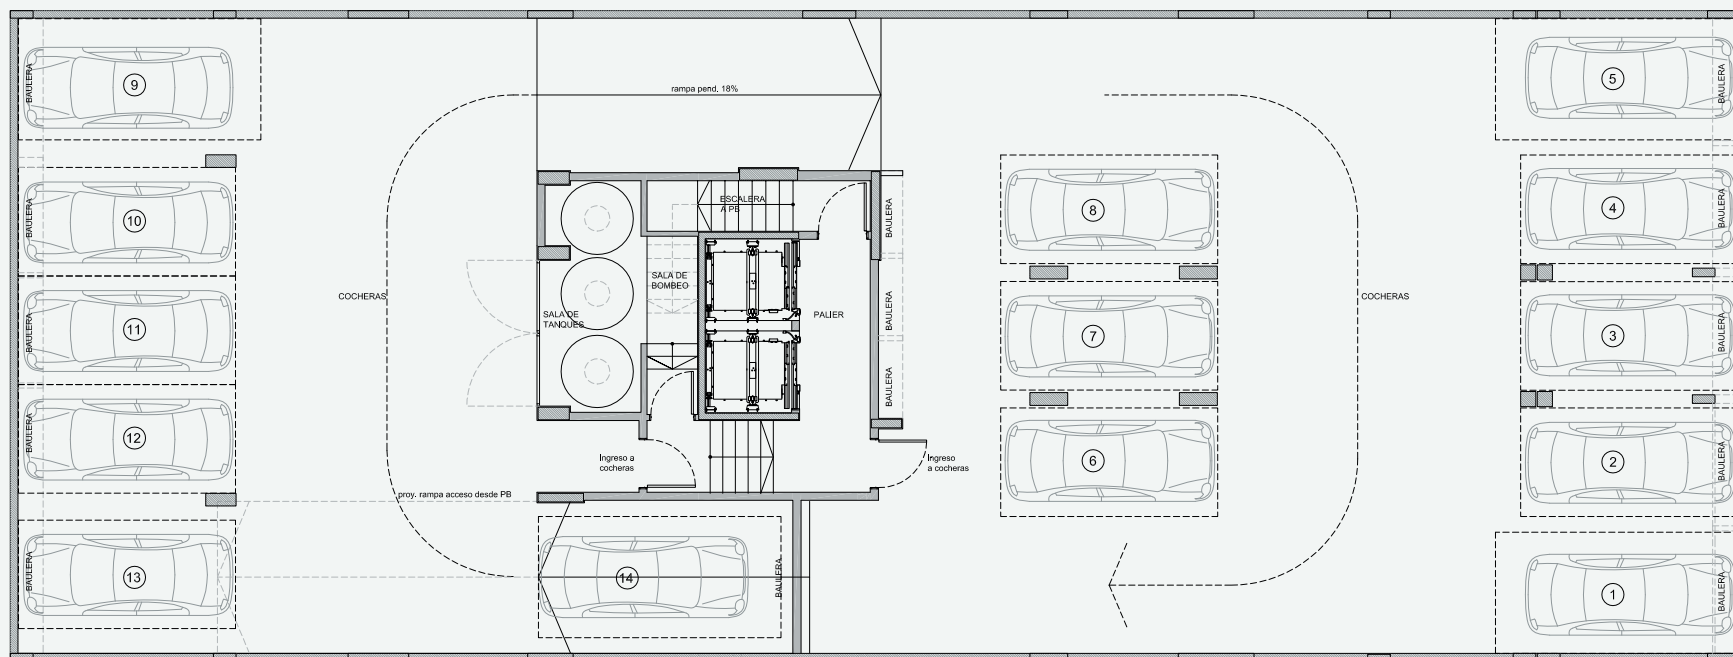

* Bauleras optativas en subsuelo y planta baja.


PLANTA BAJA

Calle Graseras

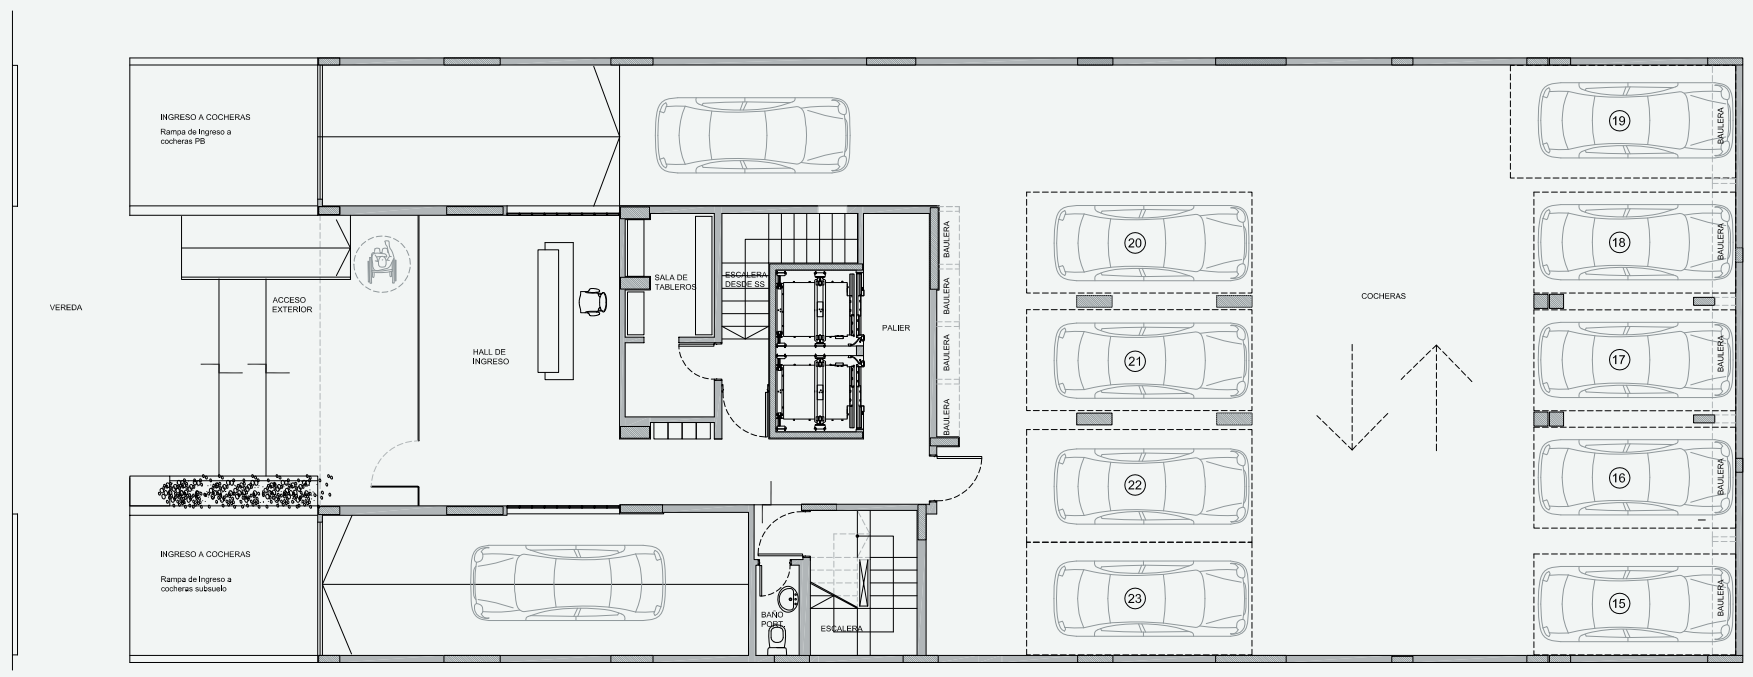


* Bauleras optativas en subsuelo y planta baja.

Calle Graseras

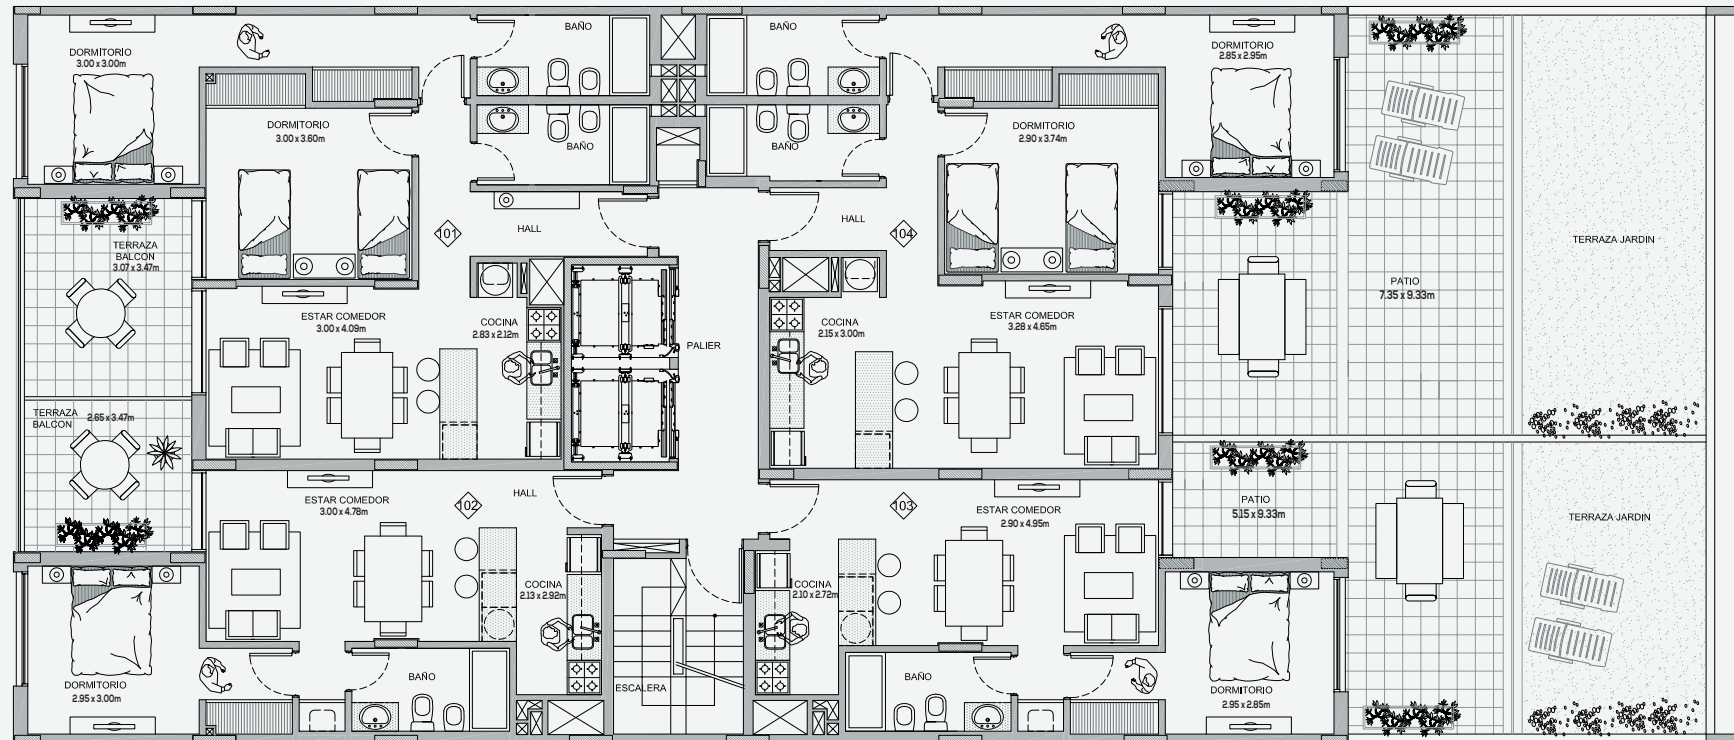


La superficie de los balcones varía según la ubicación de la unidad. Imágenes a modo ilustrativo. Las superficies indicadas son aproximadas.

Calle Graseras

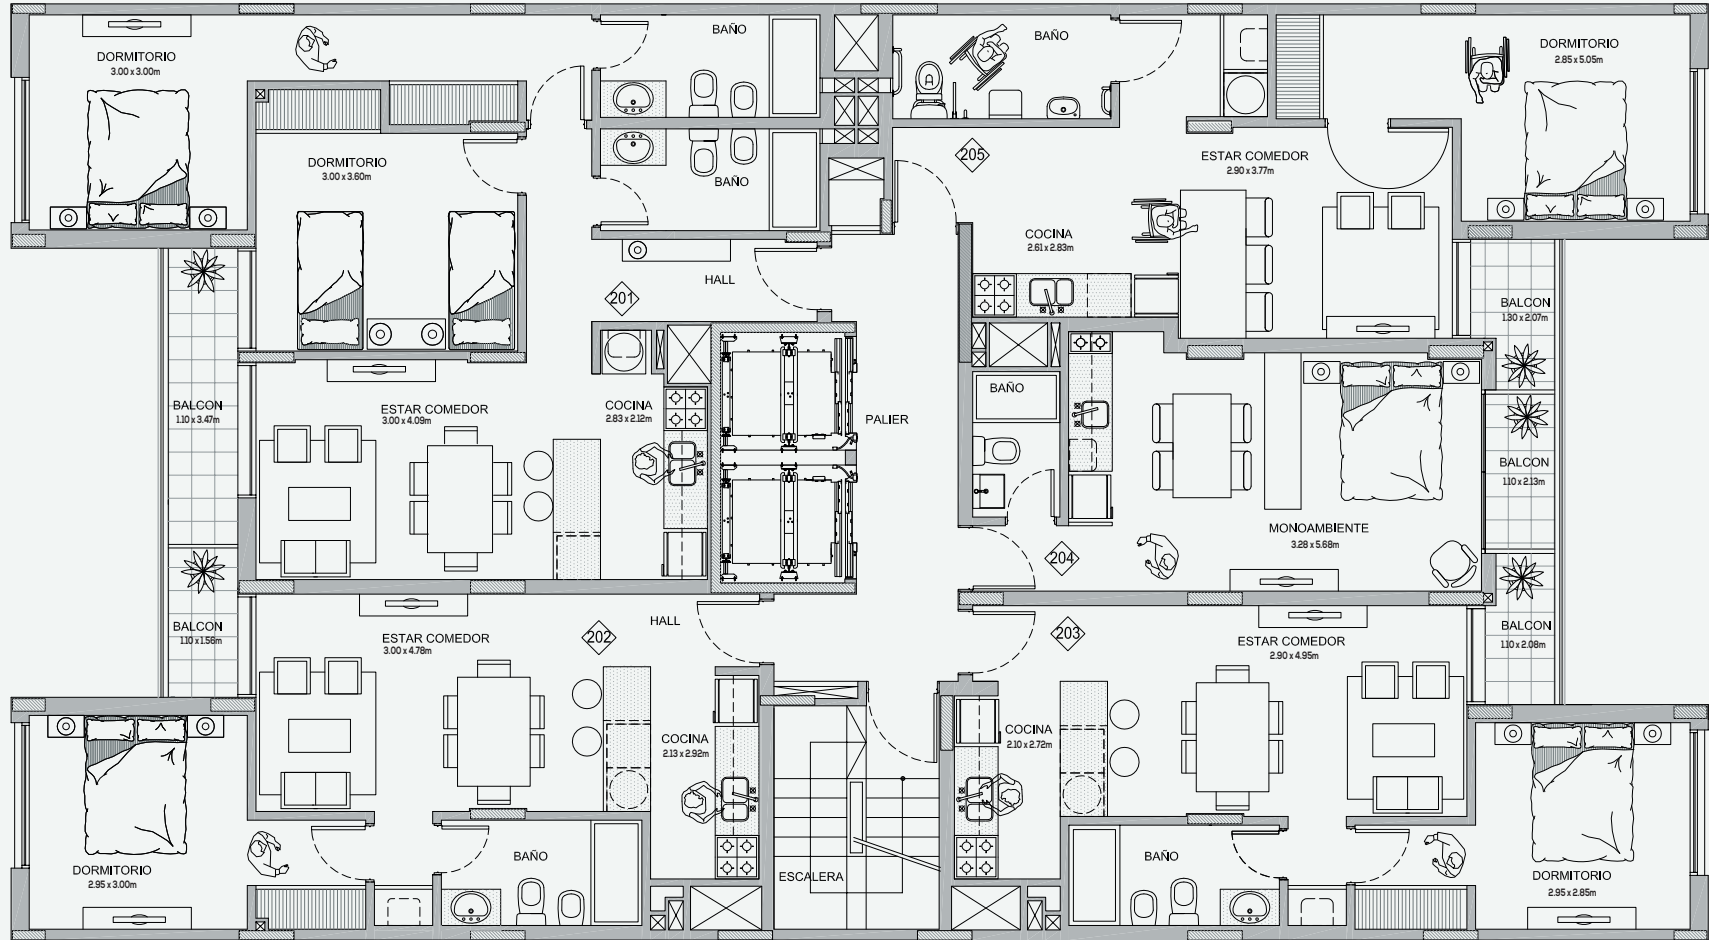


La superficie de los balcones varía según la ubicación de la unidad. Imágenes a modo ilustrativo. Las superficies indicadas son aproximadas.

Calle Graseras

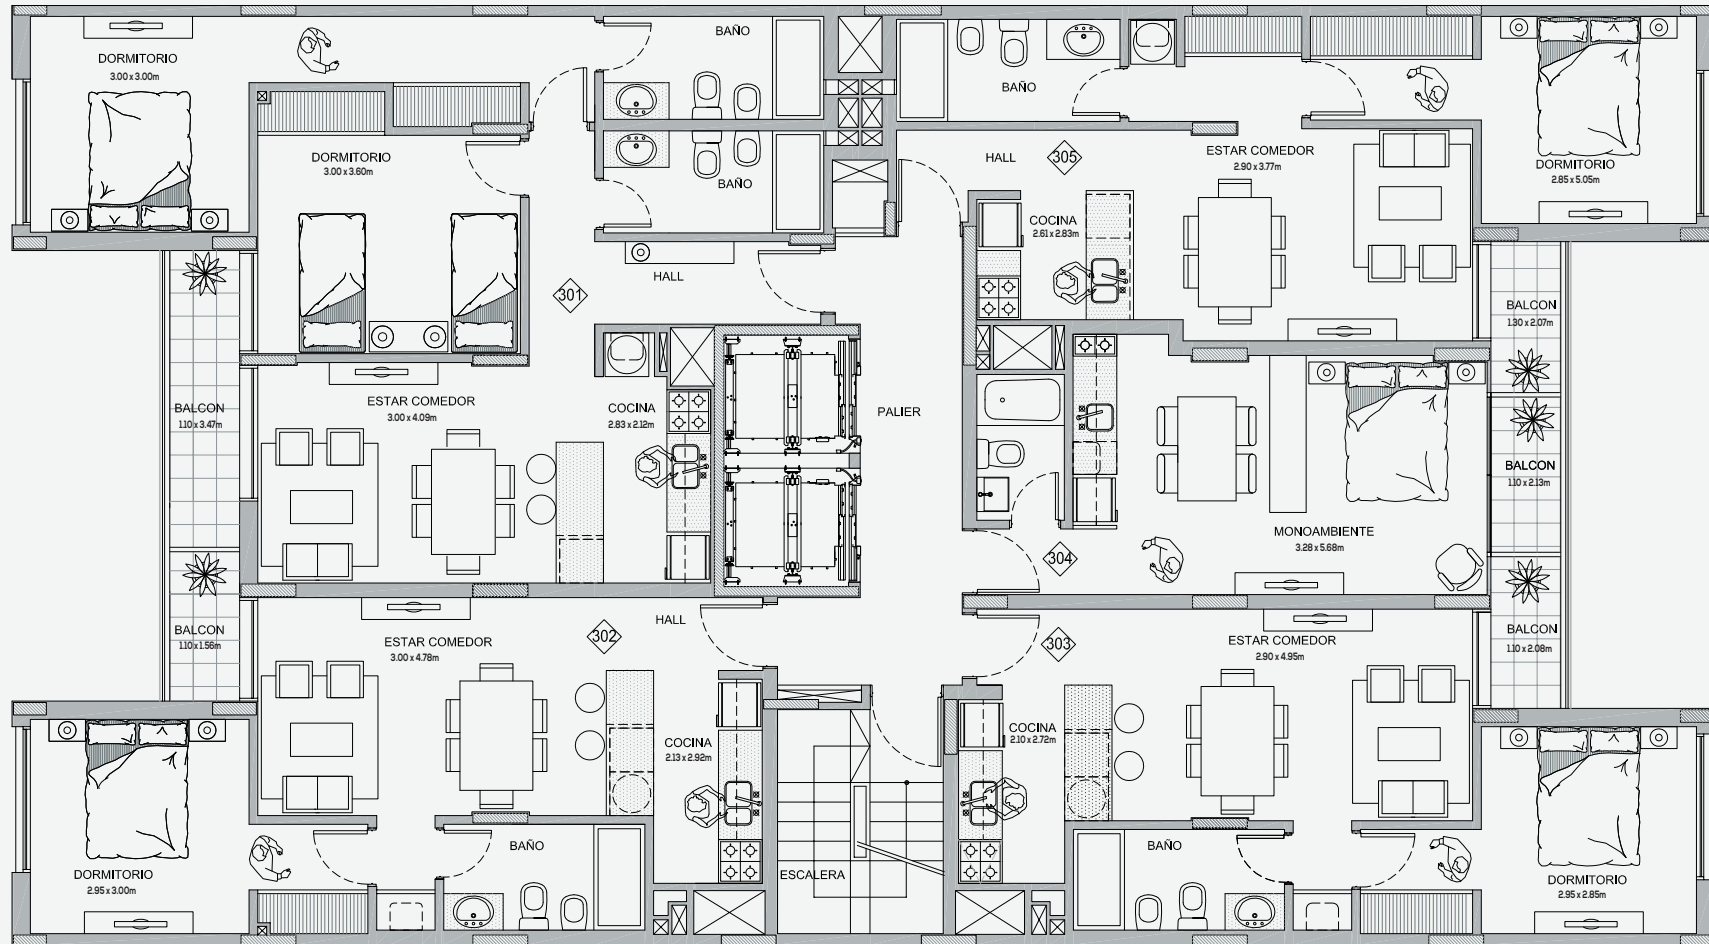

La superficie de los balcones varía según la ubicación de la unidad. Imágenes a modo ilustrativo. Las superficies indicadas son aproximadas.


Calle Graseras

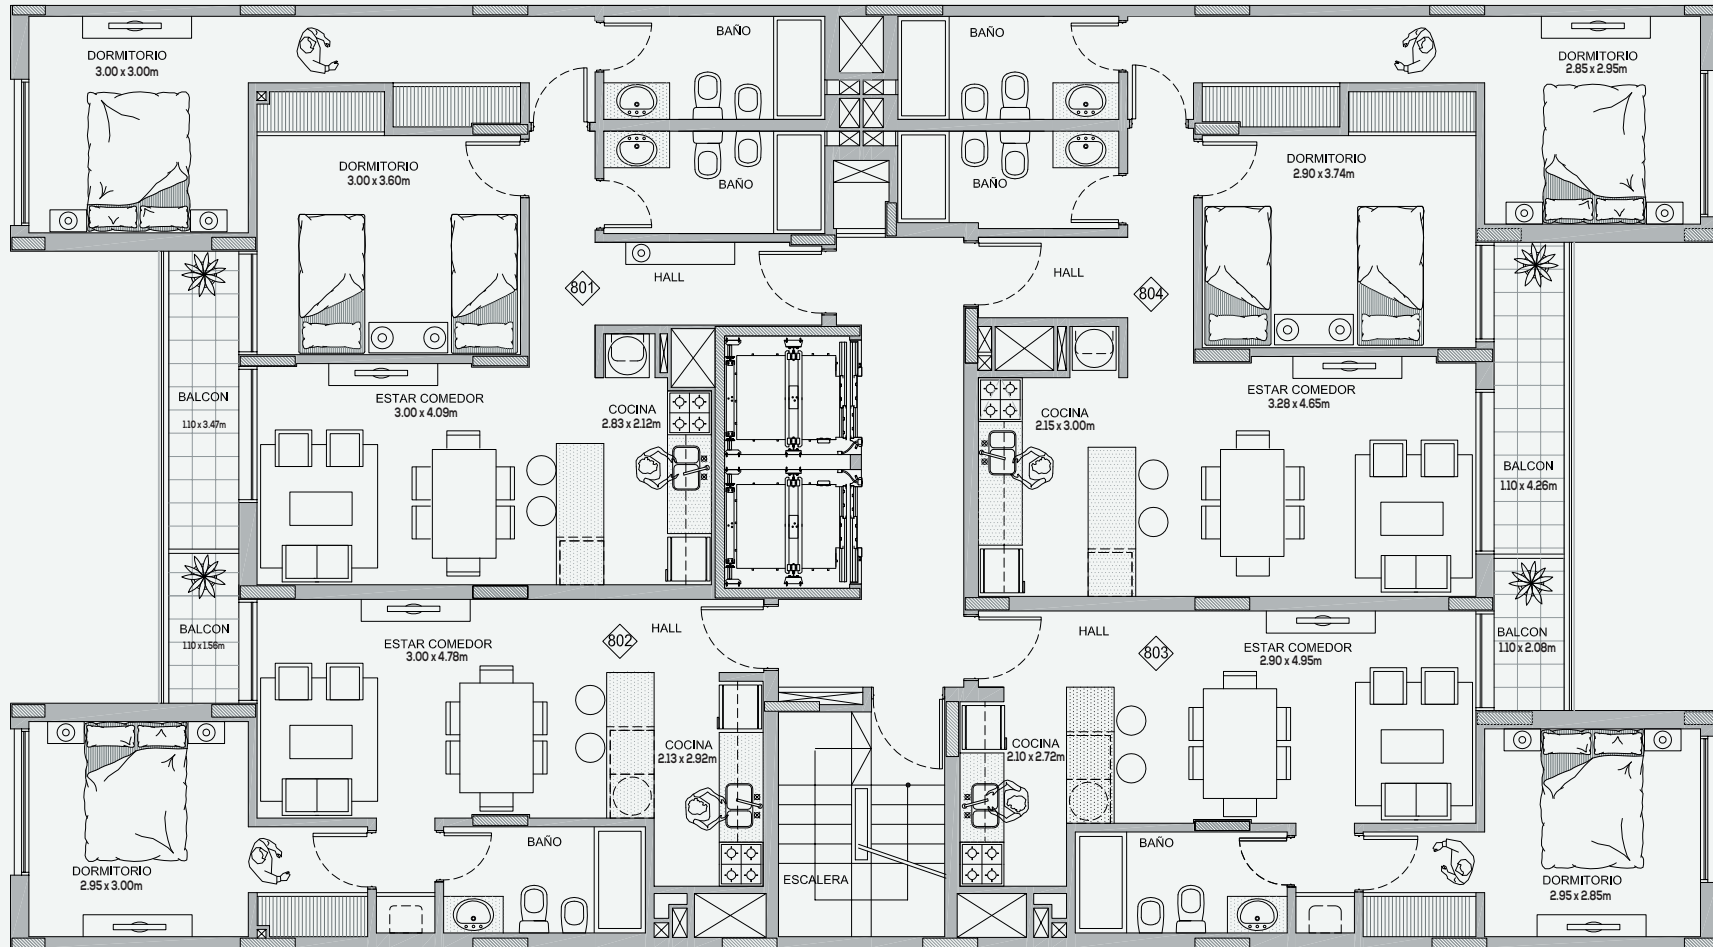

La superficie de los balcones varía según la ubicación de la unidad. Imágenes a modo ilustrativo. Las superficies indicadas son aproximadas.



Calle Graseras

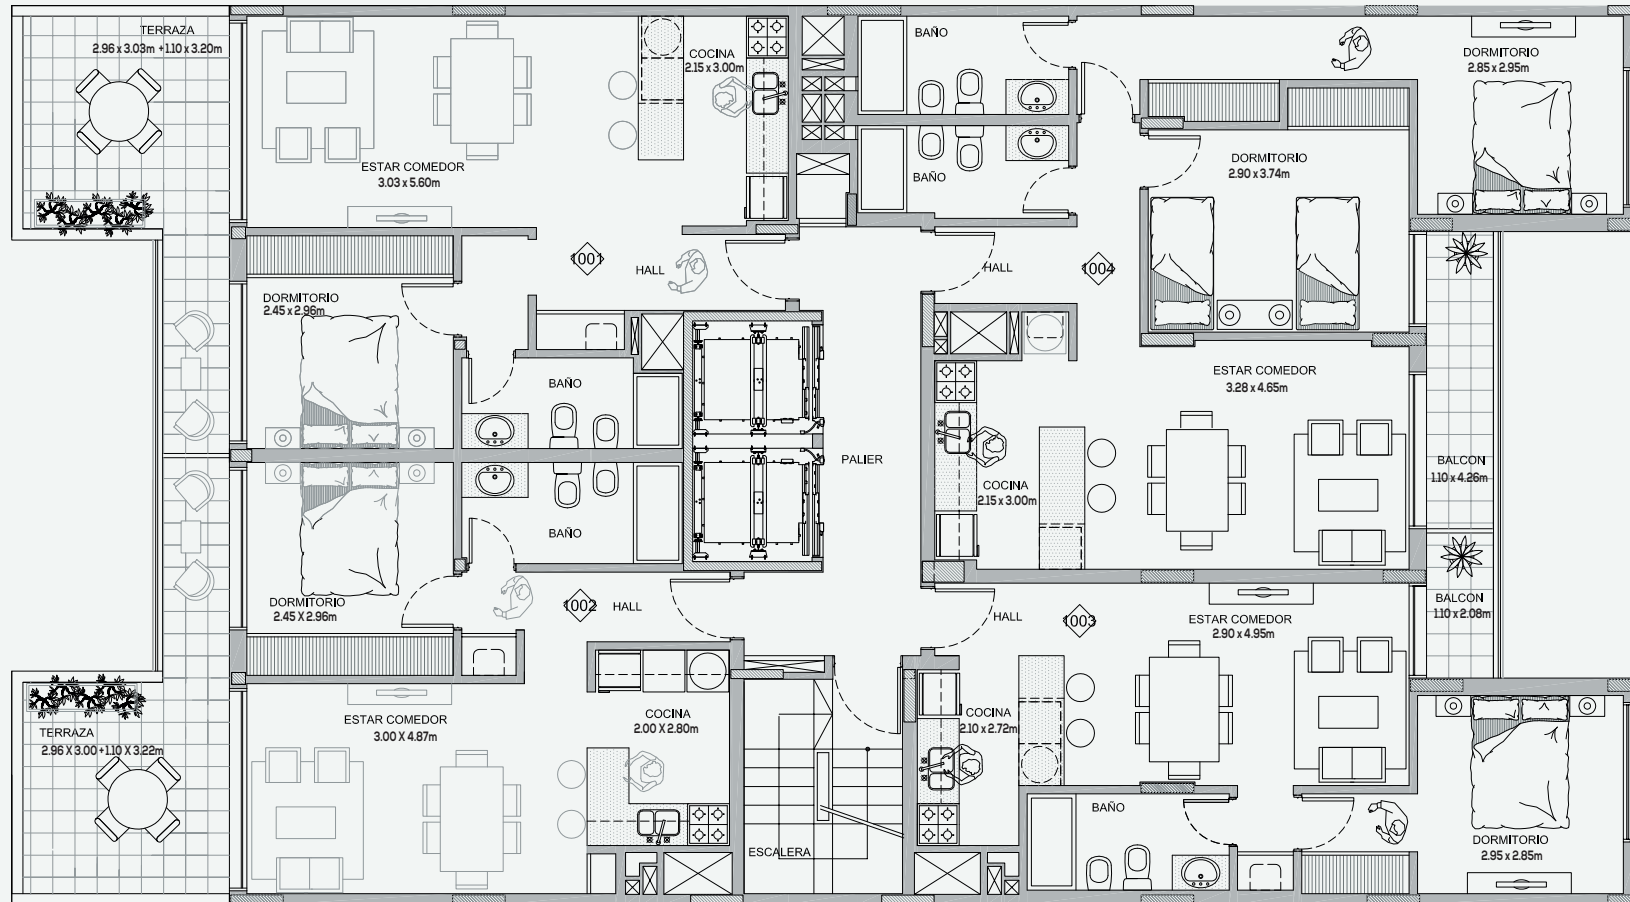


La superficie de los balcones varía según la ubicación de la unidad. Imágenes a modo ilustrativo. Las superficies indicadas son aproximadas.

TERRAZA

BE BIARRITZ
detalles de un proyecto
con futuro

Calle Graseras

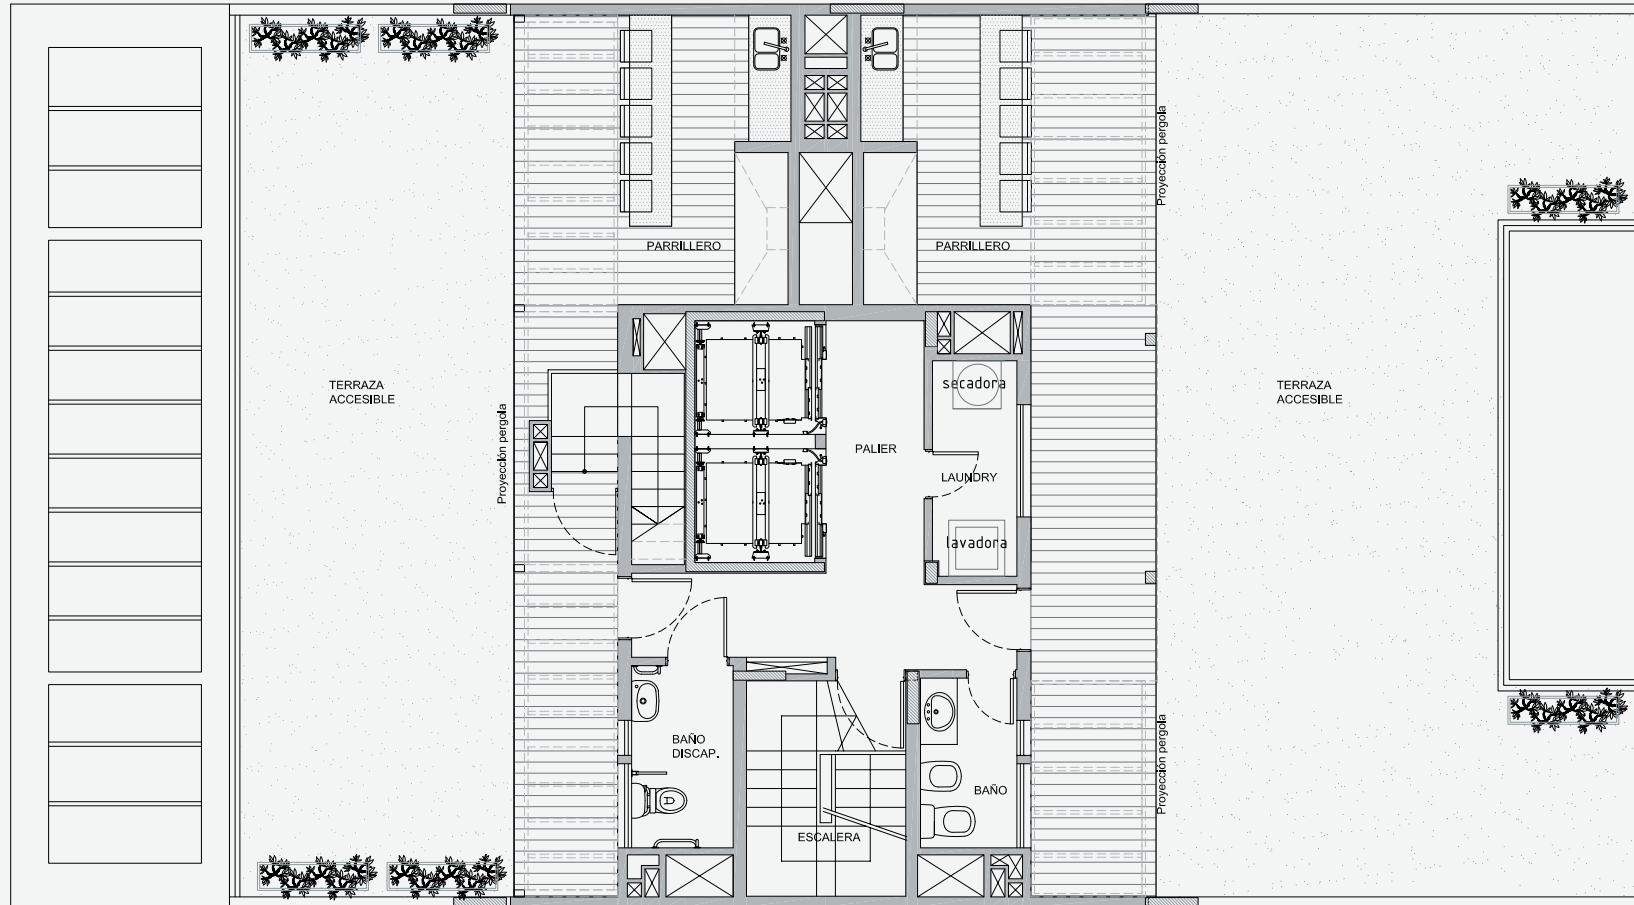

La superficie de los balcones varía según la ubicación de la unidad.
Imágenes a modo ilustrativo. Las superficies indicadas son aproximadas.

Notas

