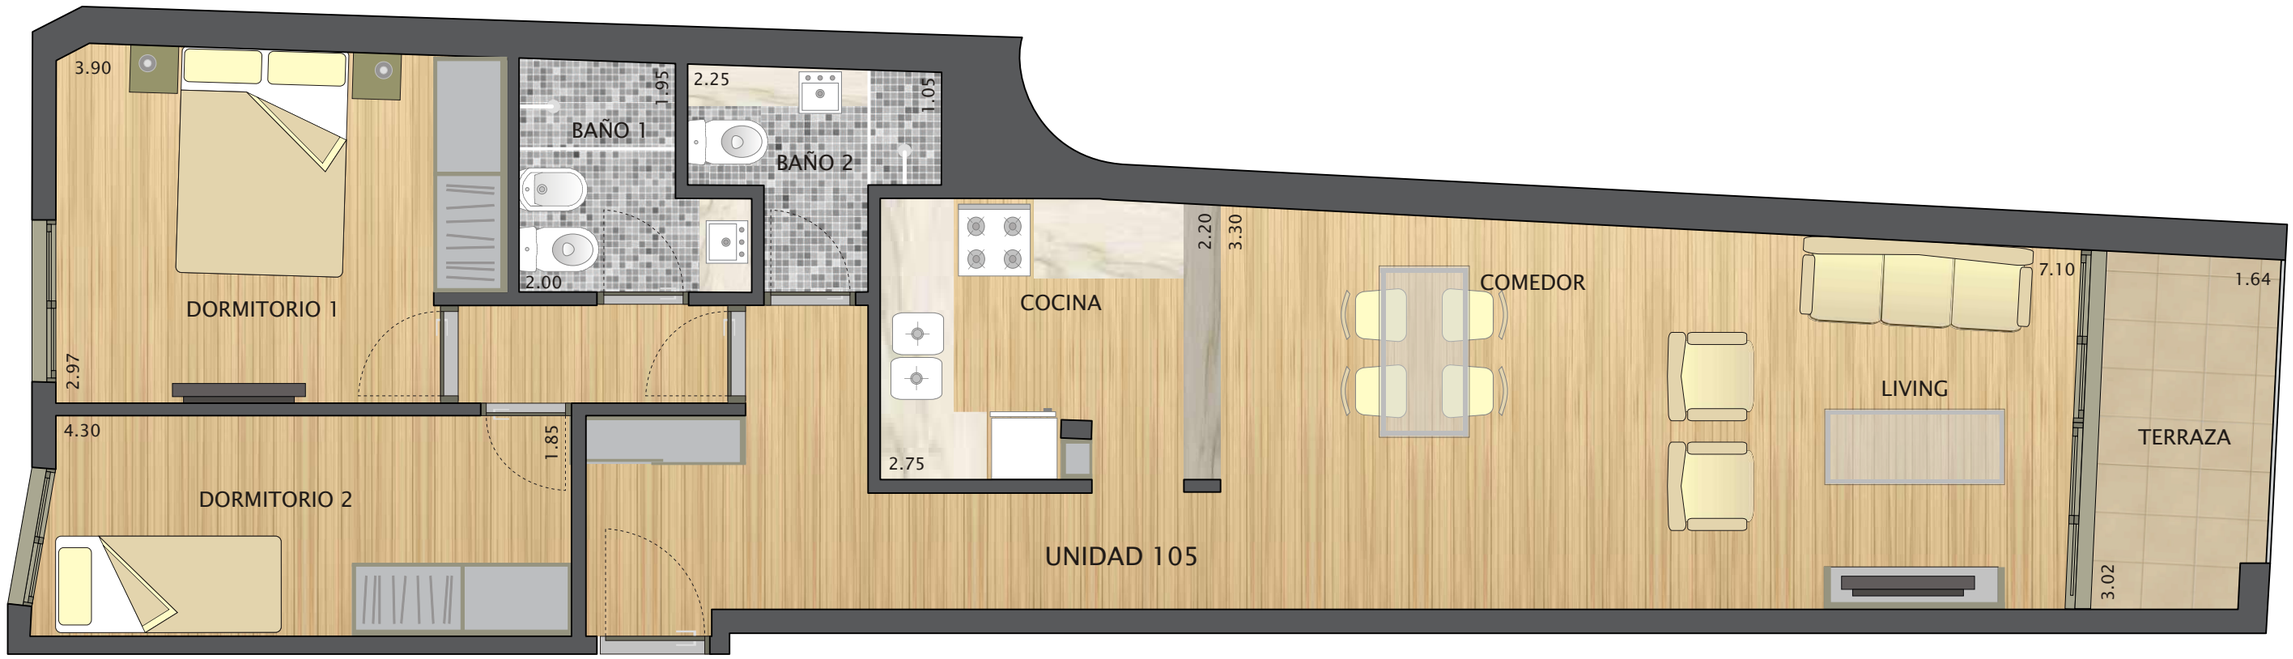

AREA CONSTRUIDA	72m²
AREA EXTERIOR	4.27m²
CUOTA PARTE AREAS COMUNES	5.76m²
TOTAL	82m²

ZIP ZINO/PROBST ARQUITECTOS

PROMUEVE Cipia www.cipia.com.uy

ED BEITI	ESC 1:50	FECHA 17/04
UNIDAD 105		