
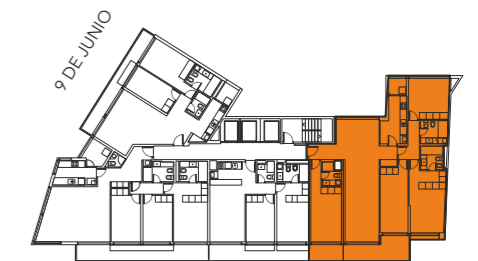


LYRA_UNIDADES 1101

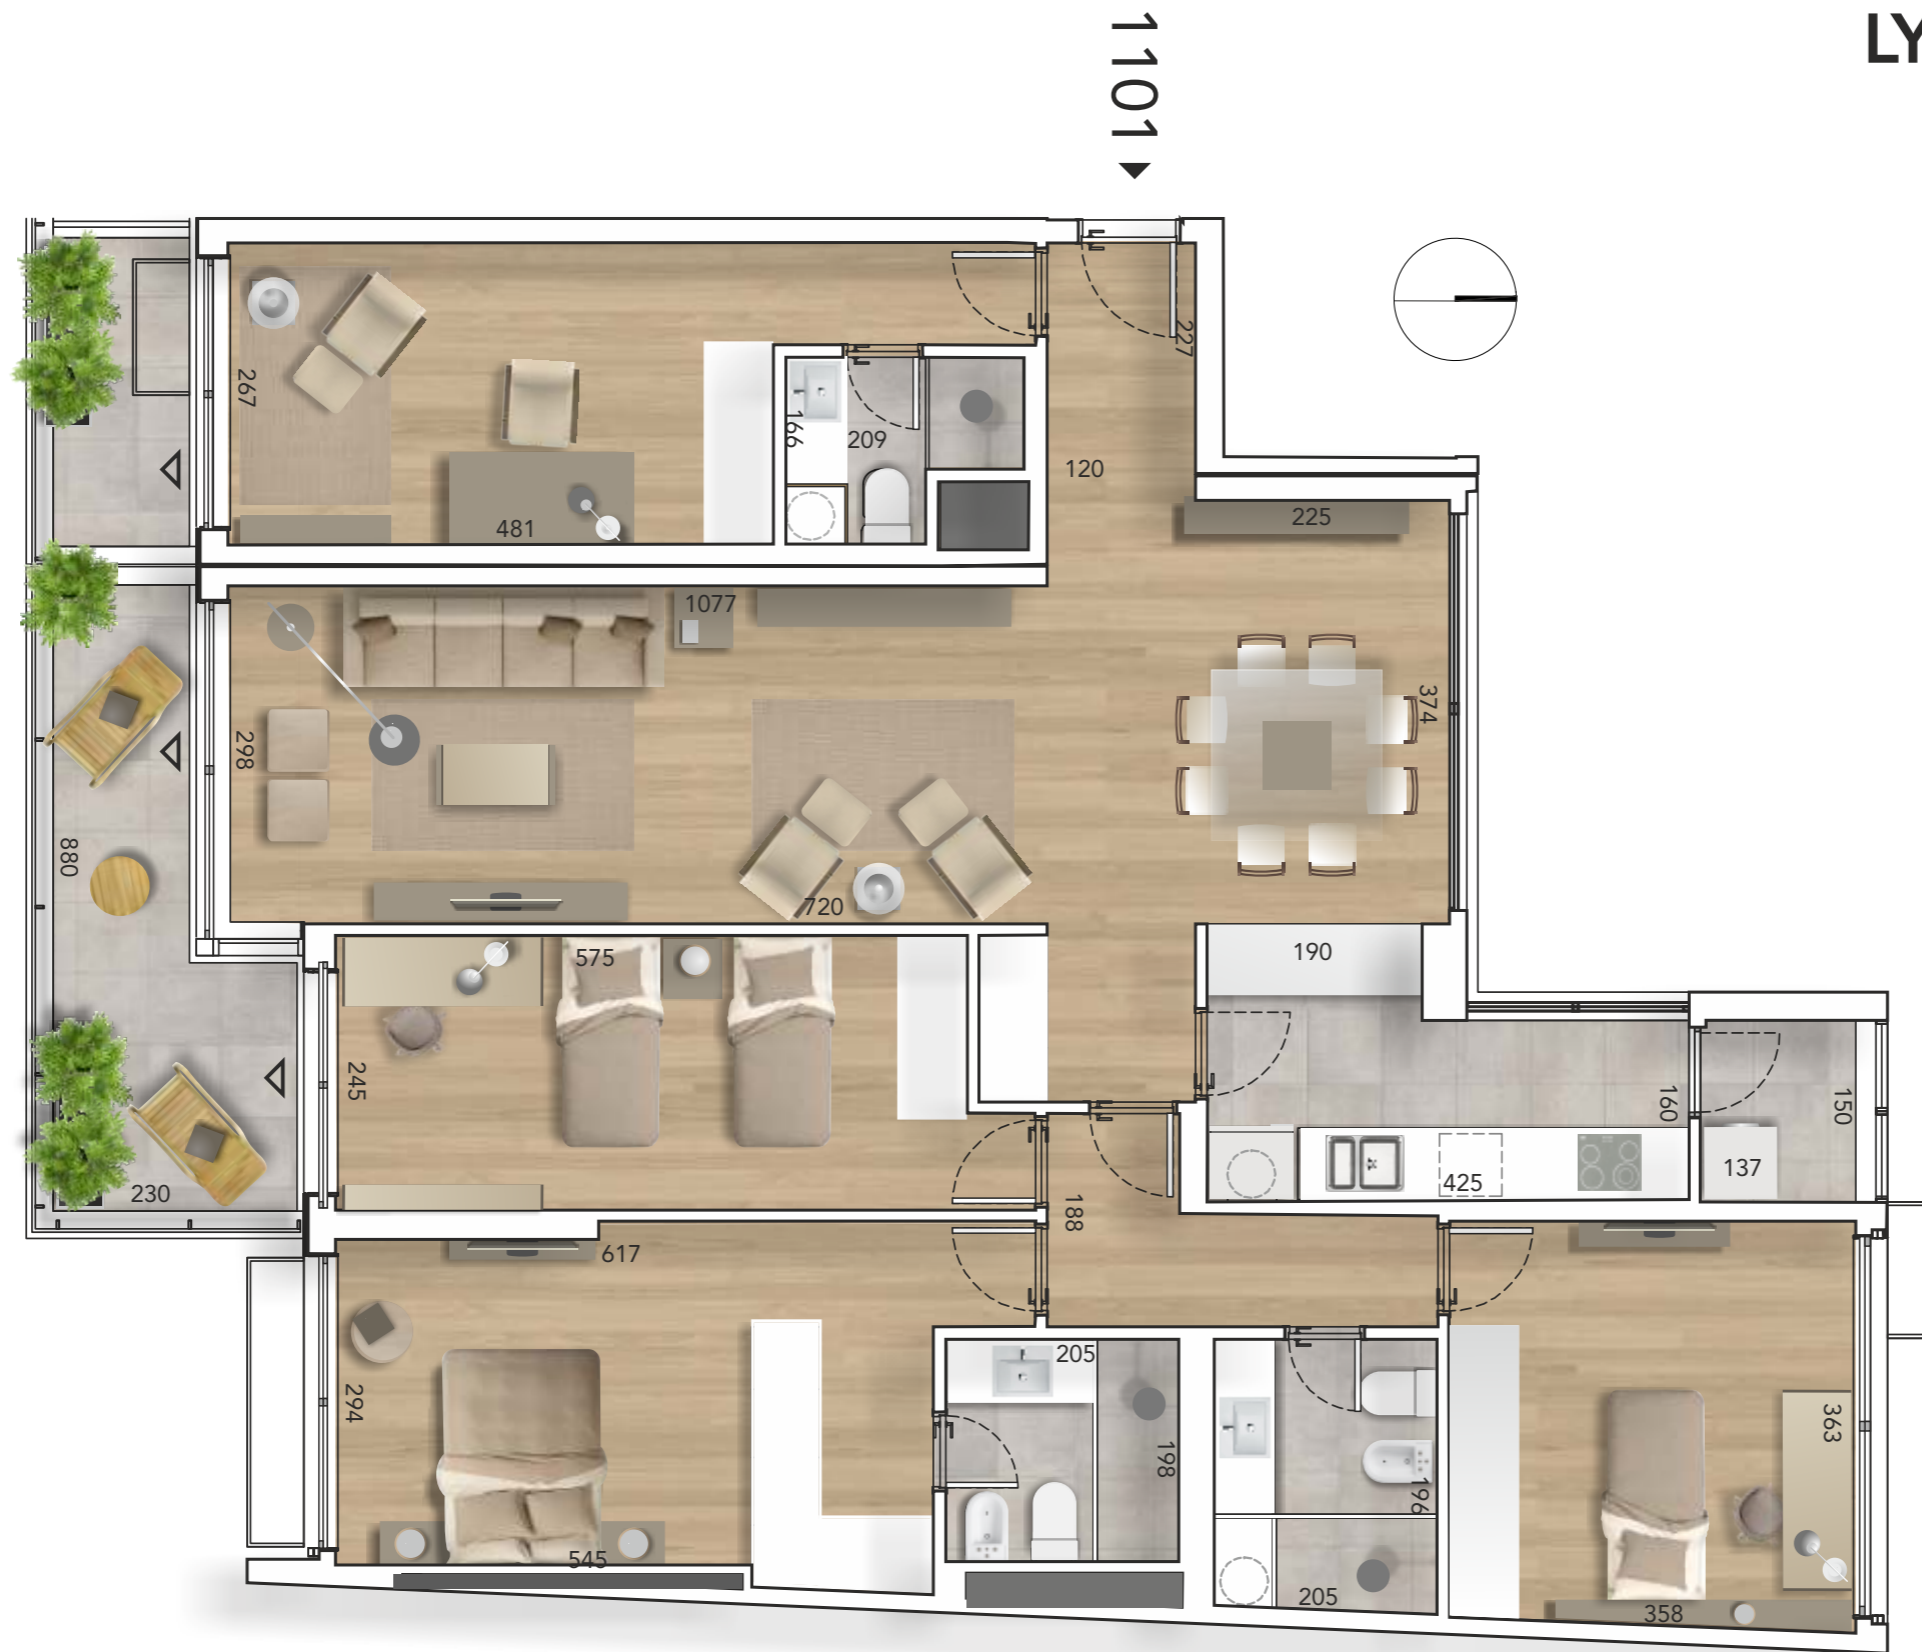

RAMBLA REPÚBLICA DE CHILE

Unidad	á. propia (m ²)	área muros (m ²)	á. terrazas (m ²)	área circulación más ductos (m ²)	área total APPCU (m ²)
1101	131,59	17,48	14,57	17,04	180,68

Todos los planos de las plantas y los elementos que allí se describen corresponden al anteproyecto y están sujetos a posibles modificaciones. Las dimensiones indicadas son aproximadas. Las áreas totales incluyen el área propia, las terrazas, los muros y el porcentaje de circulación correspondientes a cada unidad.