


CALLE JOSÉ H. FIGUEIRA

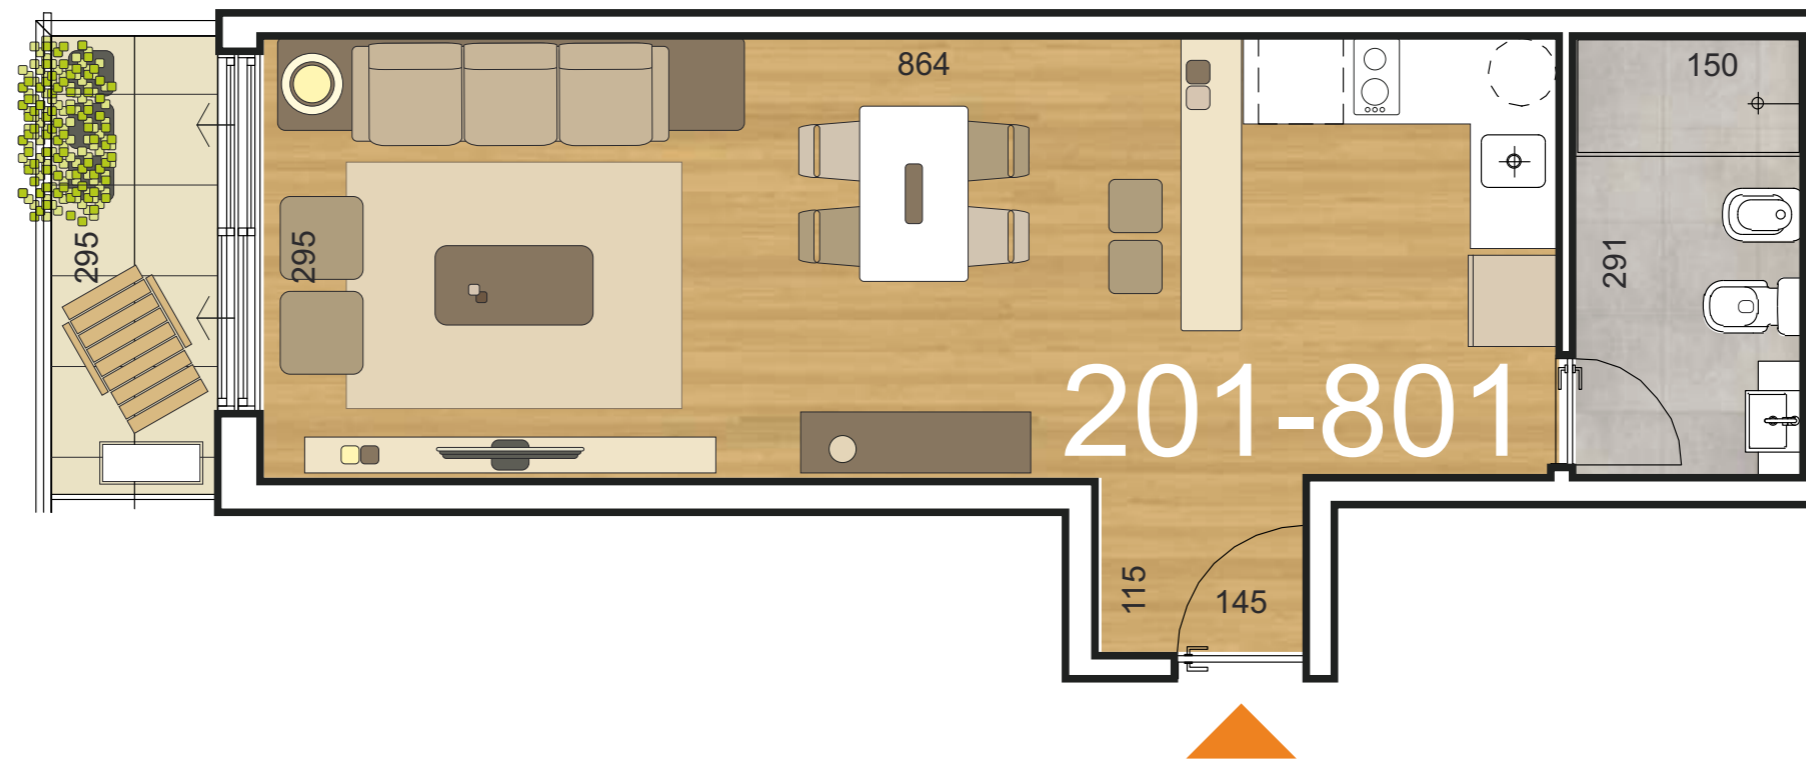

CALLE PATRIA

Proyecta

Arq. Alicia Costa + OMM arquitectura

Construye



Unidad	á. propia (m ²)	á. terrazas (m ²)	área muros (m ²)	área circulación más ductos (m ²)	área total APPCU (m ²)
201	31,78	3,80	4,43	5,20	45,21
301	31,43	3,80	4,44	5,45	45,12
401/801	31,43	3,33	4,44	5,45	44,65

Todos los planos de las plantas y los elementos que allí se describen corresponden al anteproyecto y están sujetos a posibles modificaciones. Las dimensiones indicadas son aproximadas. Las áreas totales incluyen el área propia, las terrazas, los muros y el porcentaje de circulación correspondientes a cada unidad.

Fecha de actualización: 4 de Octubre de 2019