


LYRA_UNIDADES 103/703

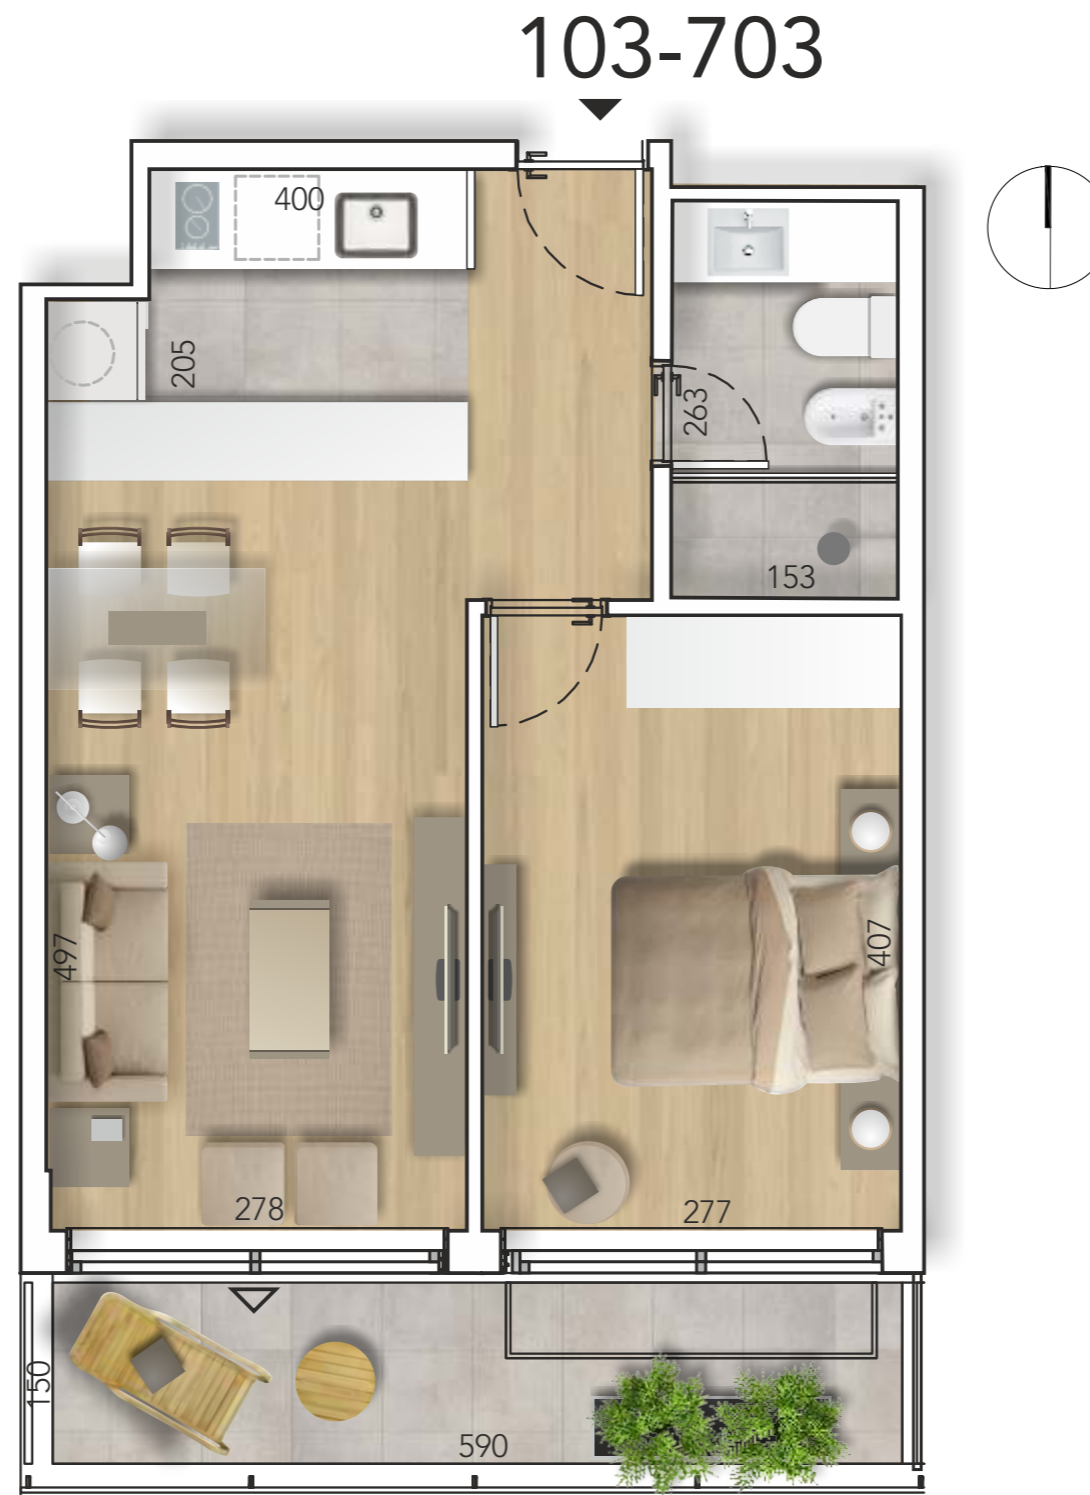

Unidad	á. propia (m ²)	área muros (m ²)	á. terrazas (m ²)	área circulación más ductos (m ²)	área total APPCU (m ²)
103/703	38,66	6,53	6,79	6,01	57,99

Todos los planos de las plantas y los elementos que allí se describen corresponden al anteproyecto y están sujetos a posibles modificaciones. Las dimensiones indicadas son aproximadas. Las áreas totales incluyen el área propia, las terrazas, los muros y el porcentaje de circulación correspondientes a cada unidad.

Fecha de actualización:
28 de abril de 2020