

# EDIFICIO EN ALQUILER

“CALLE SUAREZ ARANA”





☎ 770-30333  
☎ 324-1824

# KNOCK OUT


TRAINING CENTER

BOXEO

# IDEAL PARA TU PROYECTO

# UBICACIÓN

CALLE SUAREZ ARANA – CASI 1ER ANILLO  
ZONA CENTRO

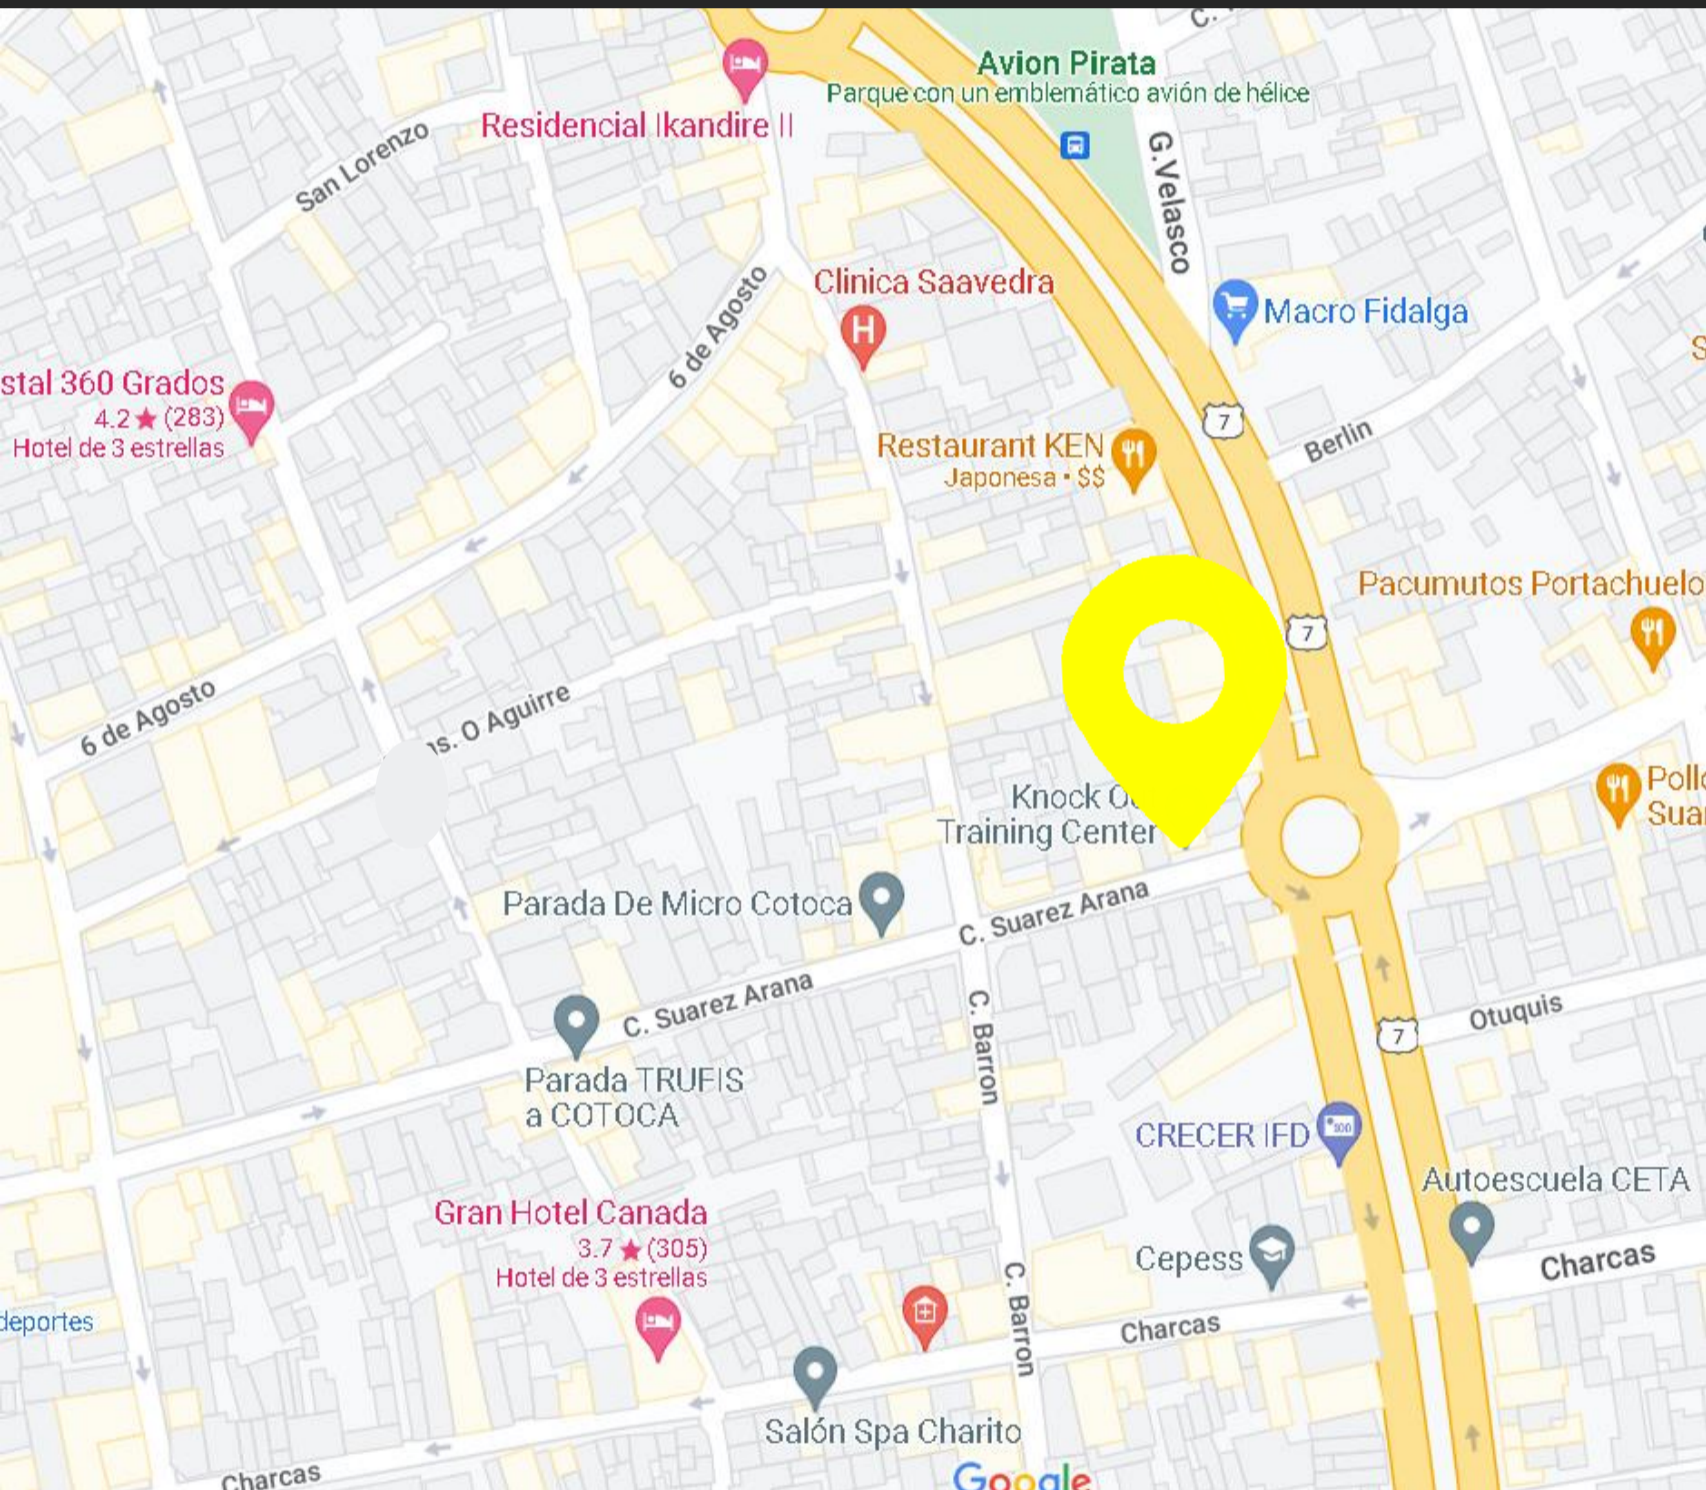

[HTTPS://GOO.GL/MAPS/HIBKE4UHTG5AASC99](https://goo.gl/maps/HIBKE4UHTG5AASC99)

HACE CLIC EN EL LINK Y CONOCE LA UBICACIÓN



# CARACTERÍSTICAS

- ZONA CENTRO / SOBRE C/ SUAREZ ARANA
- SUPERFICIE DE TERRENO APROX. 1000 M2
- SUPERFICIE CONSTRUIDA APROX. 1500 M2

## PLANTA BAJA

- 3 LOCALES A LA CALLE
- BAÑOS
- 8 SALONES
- VESTIDORES DE HOMBRES Y MUJERES
- SNAK
- DEPOSITOS
- AMPLIO ESPACIO PARA GARAJE


## PLANTA ALTA

- OFICINAS
- BAÑOS
- ESPACIO ABIERTO

IDEAL PARA ENTIDAD FINANCIERA, CLINICAS, SPA

INSTITUTO ACADEMICO / BELLEZA, GIMNASIO

# VISTA ÁEREA

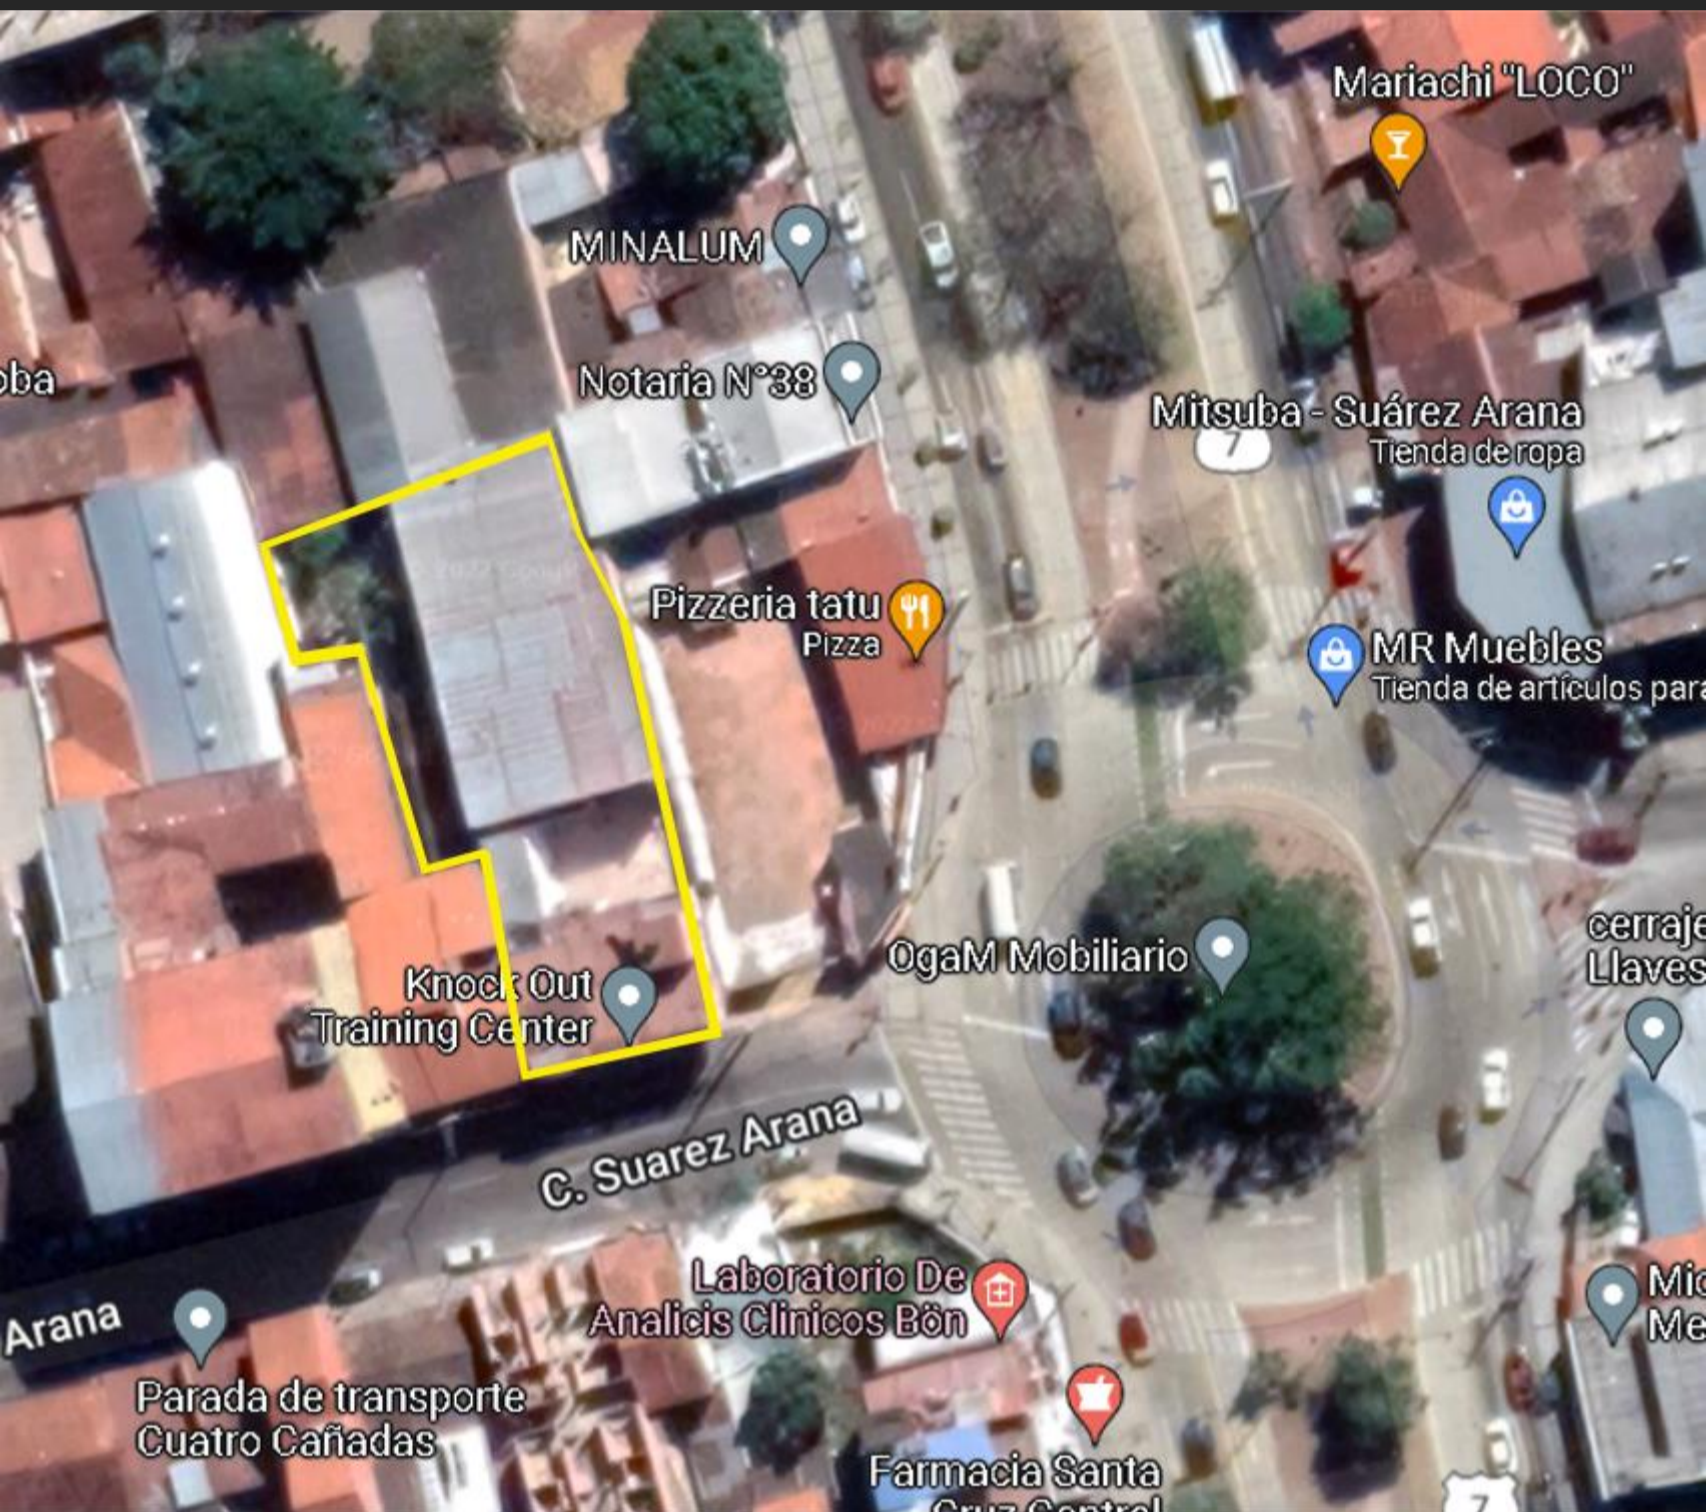

## SUPERFICIE

# 1.500 M2



770 30333  
324 1824  
**KNOCK OUT**  
TRAINING CENTER

**BOXEO**

**MUAY THAI**

















NO RAZONES  
-SIMPLEMENTE-  
HAZLO

TMS  
LA FE  
TE.  
I CORINTIOS 16:13

OUT





73	74	75
76	77	78
79	80	81
82	83	84

17	98	99
100	101	10
102	104	105
106	107	108

64	
81	82
99	100
126	127
144	145

277	278	279
280	281	282
283	284	285
286	287	288





BAÑO  
MUJERES



**BAÑO  
HOMBRES**


**Medidas Higienicas de Prevención**

 Lávate bien las manos	 Usa siempre el mascarilla
 Mantén la distancia	 Evita tocar los objetos

**PROYECTO  
OUT**





**PLANOS**

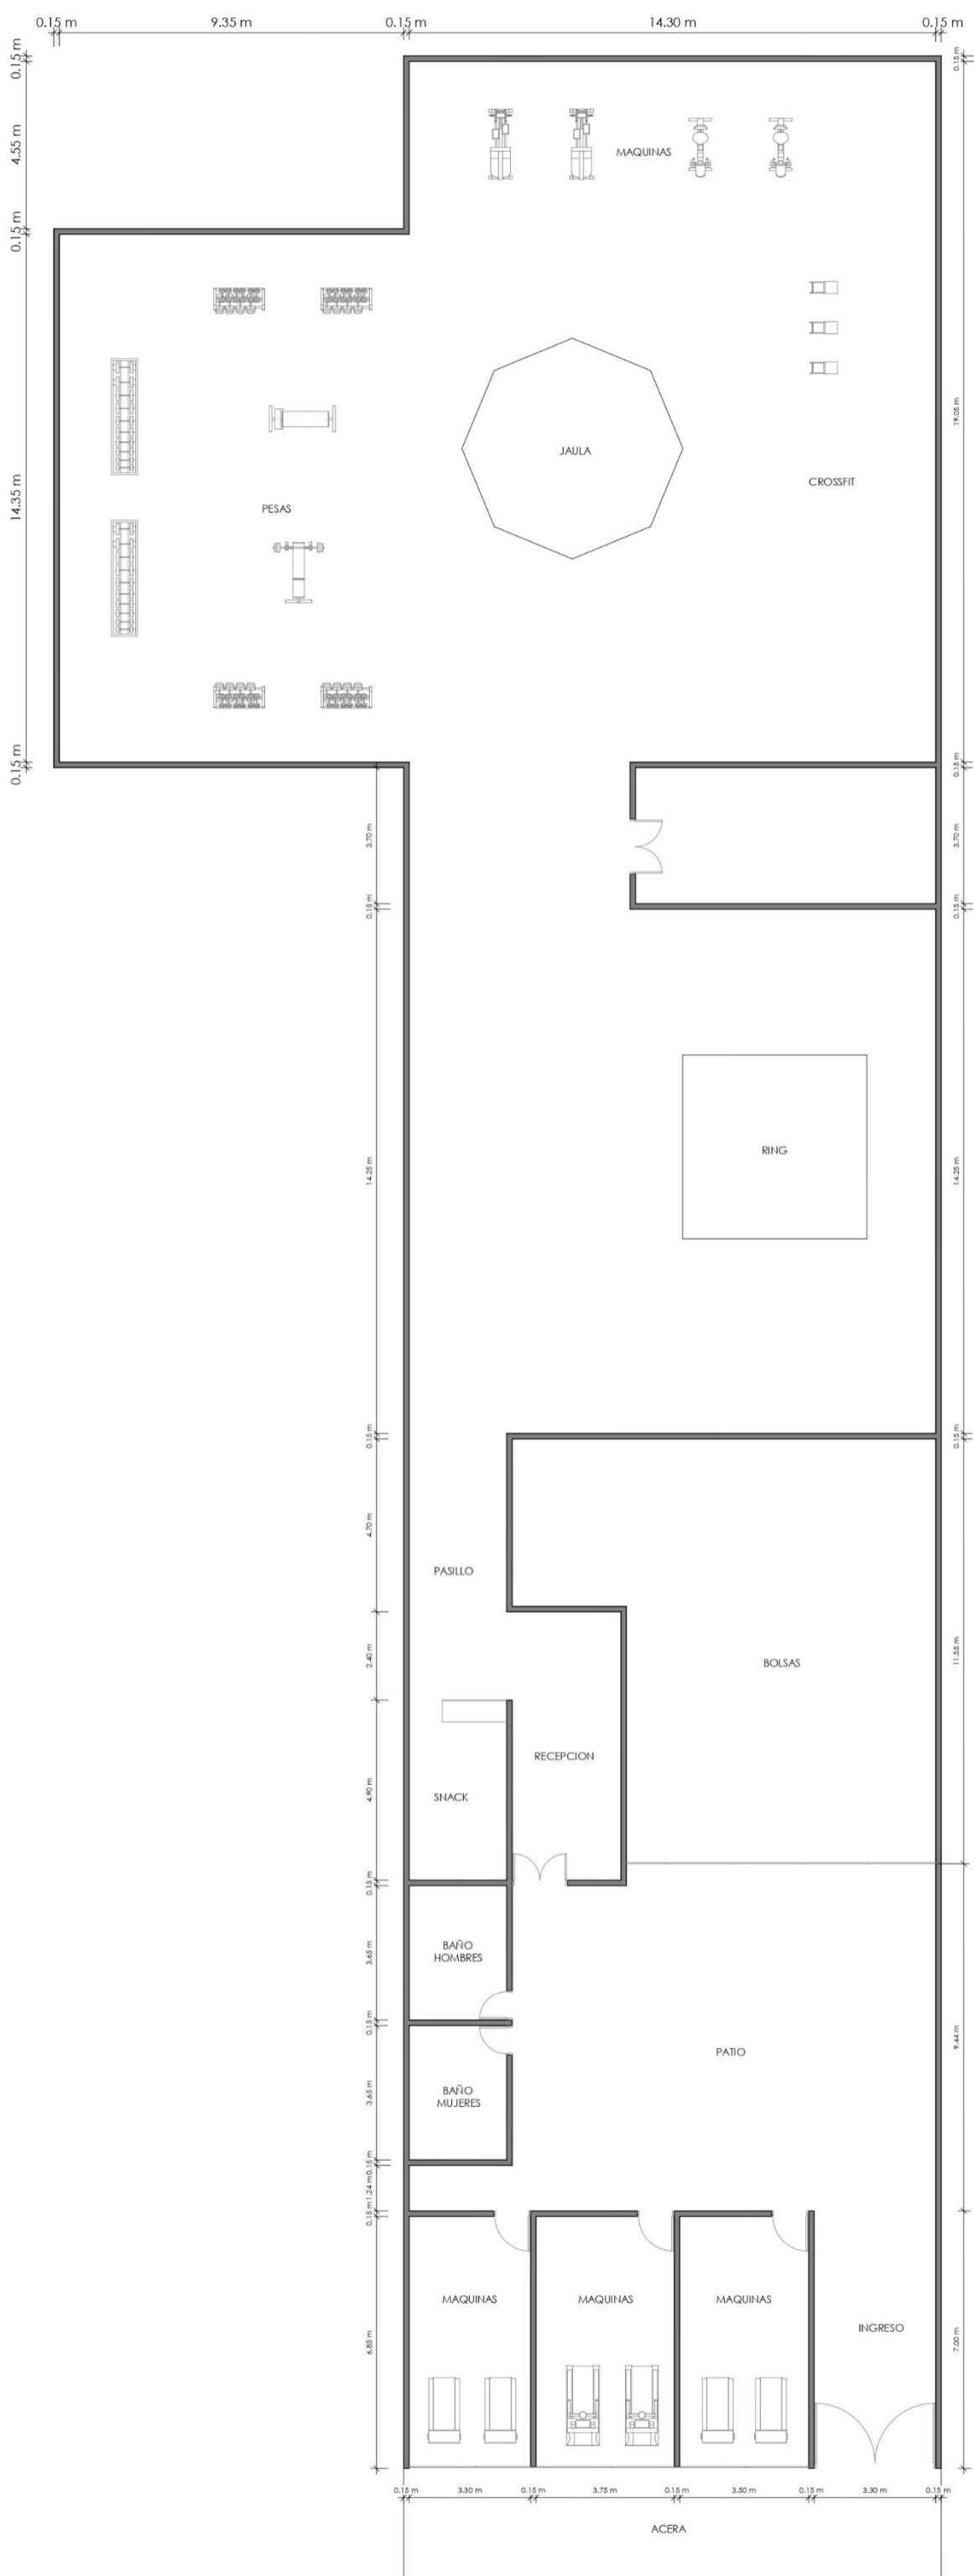

PLANTA BAJA  
ESC: 1:50

CALLE

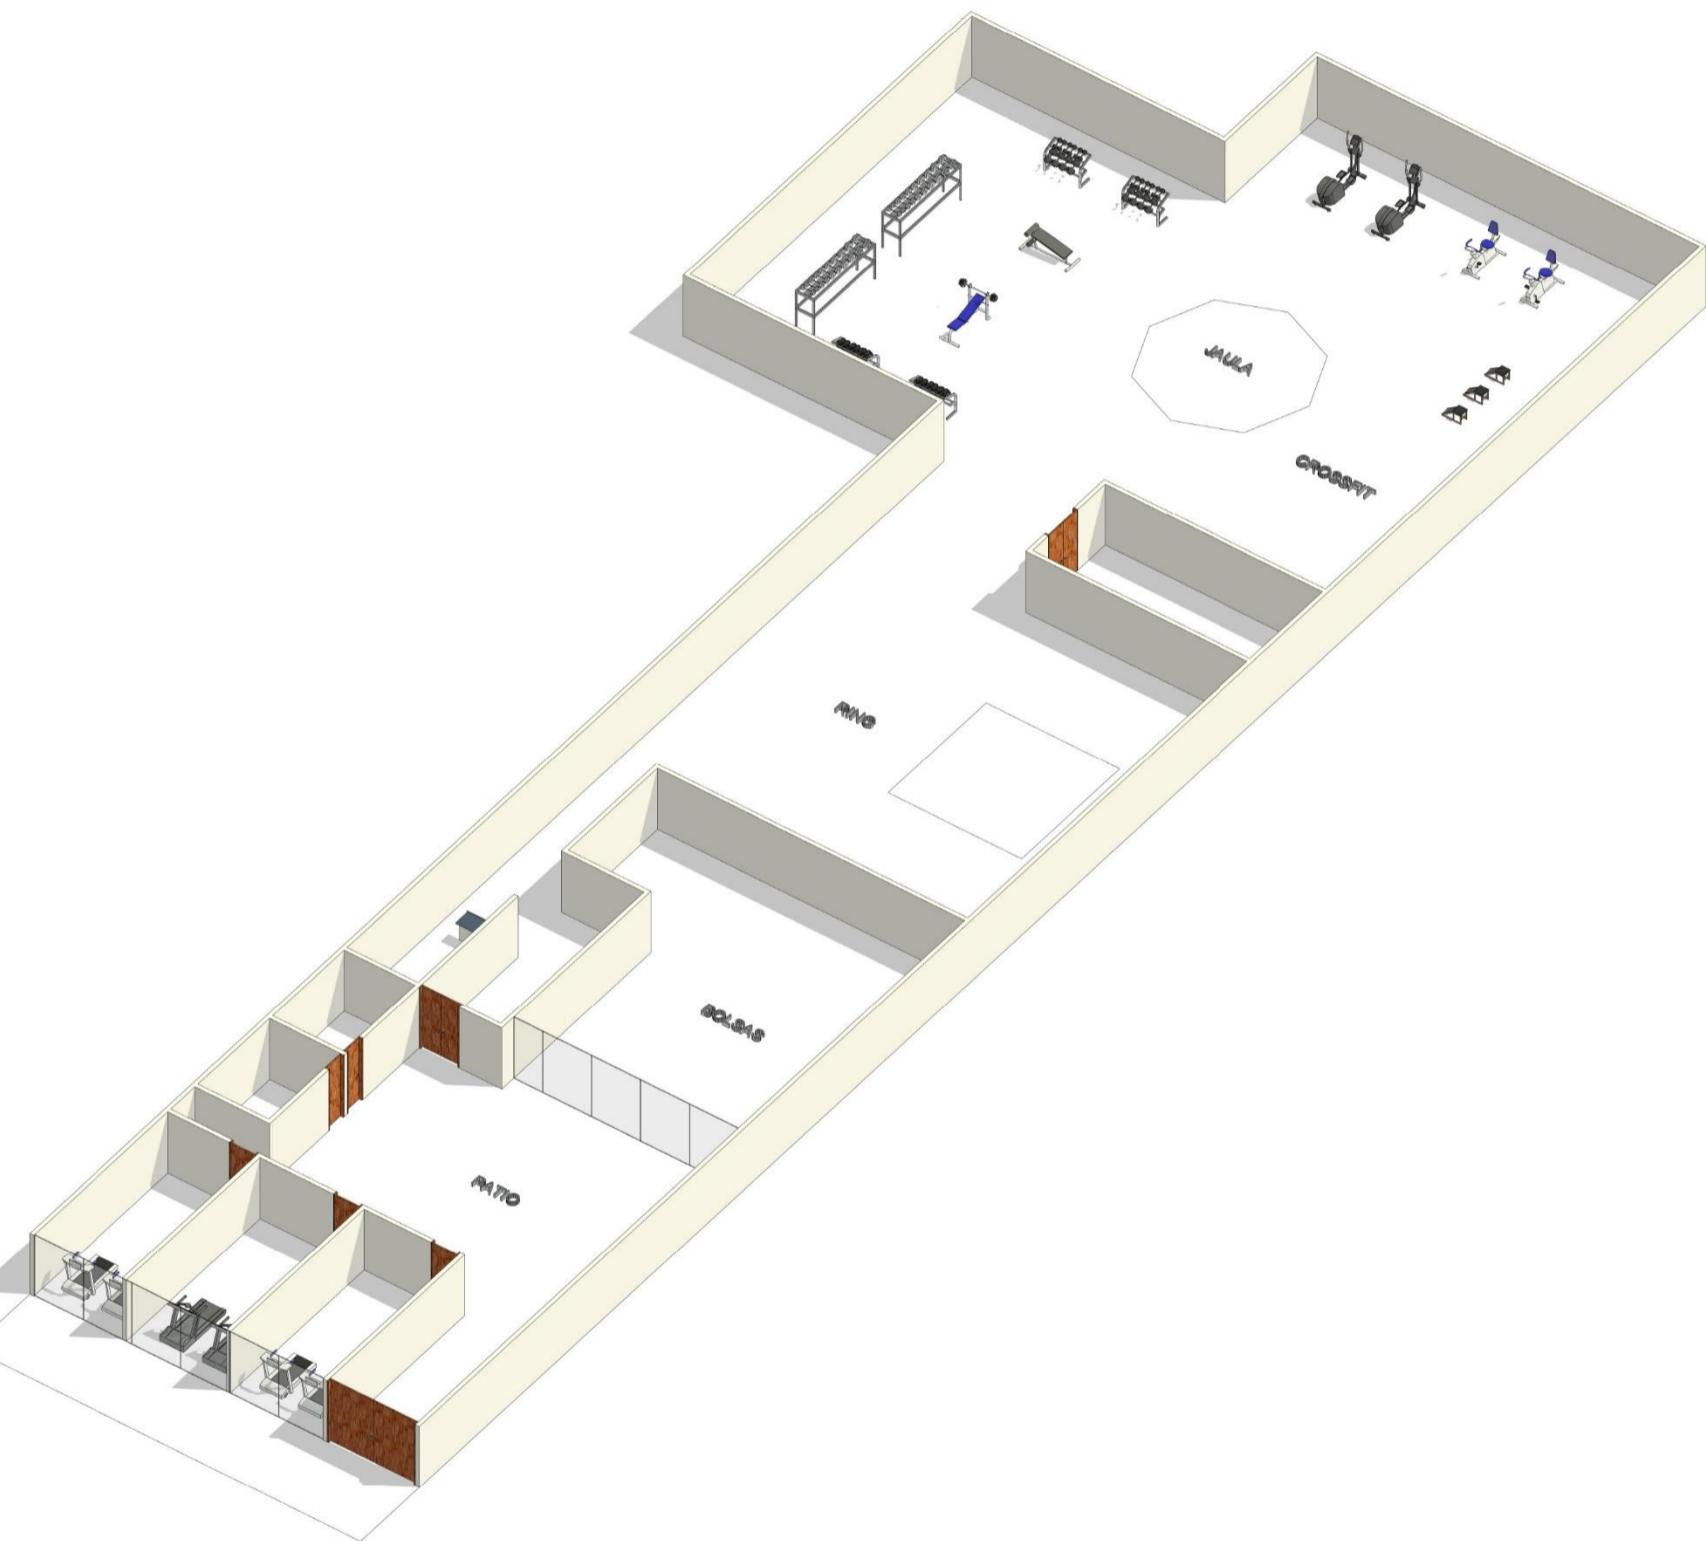

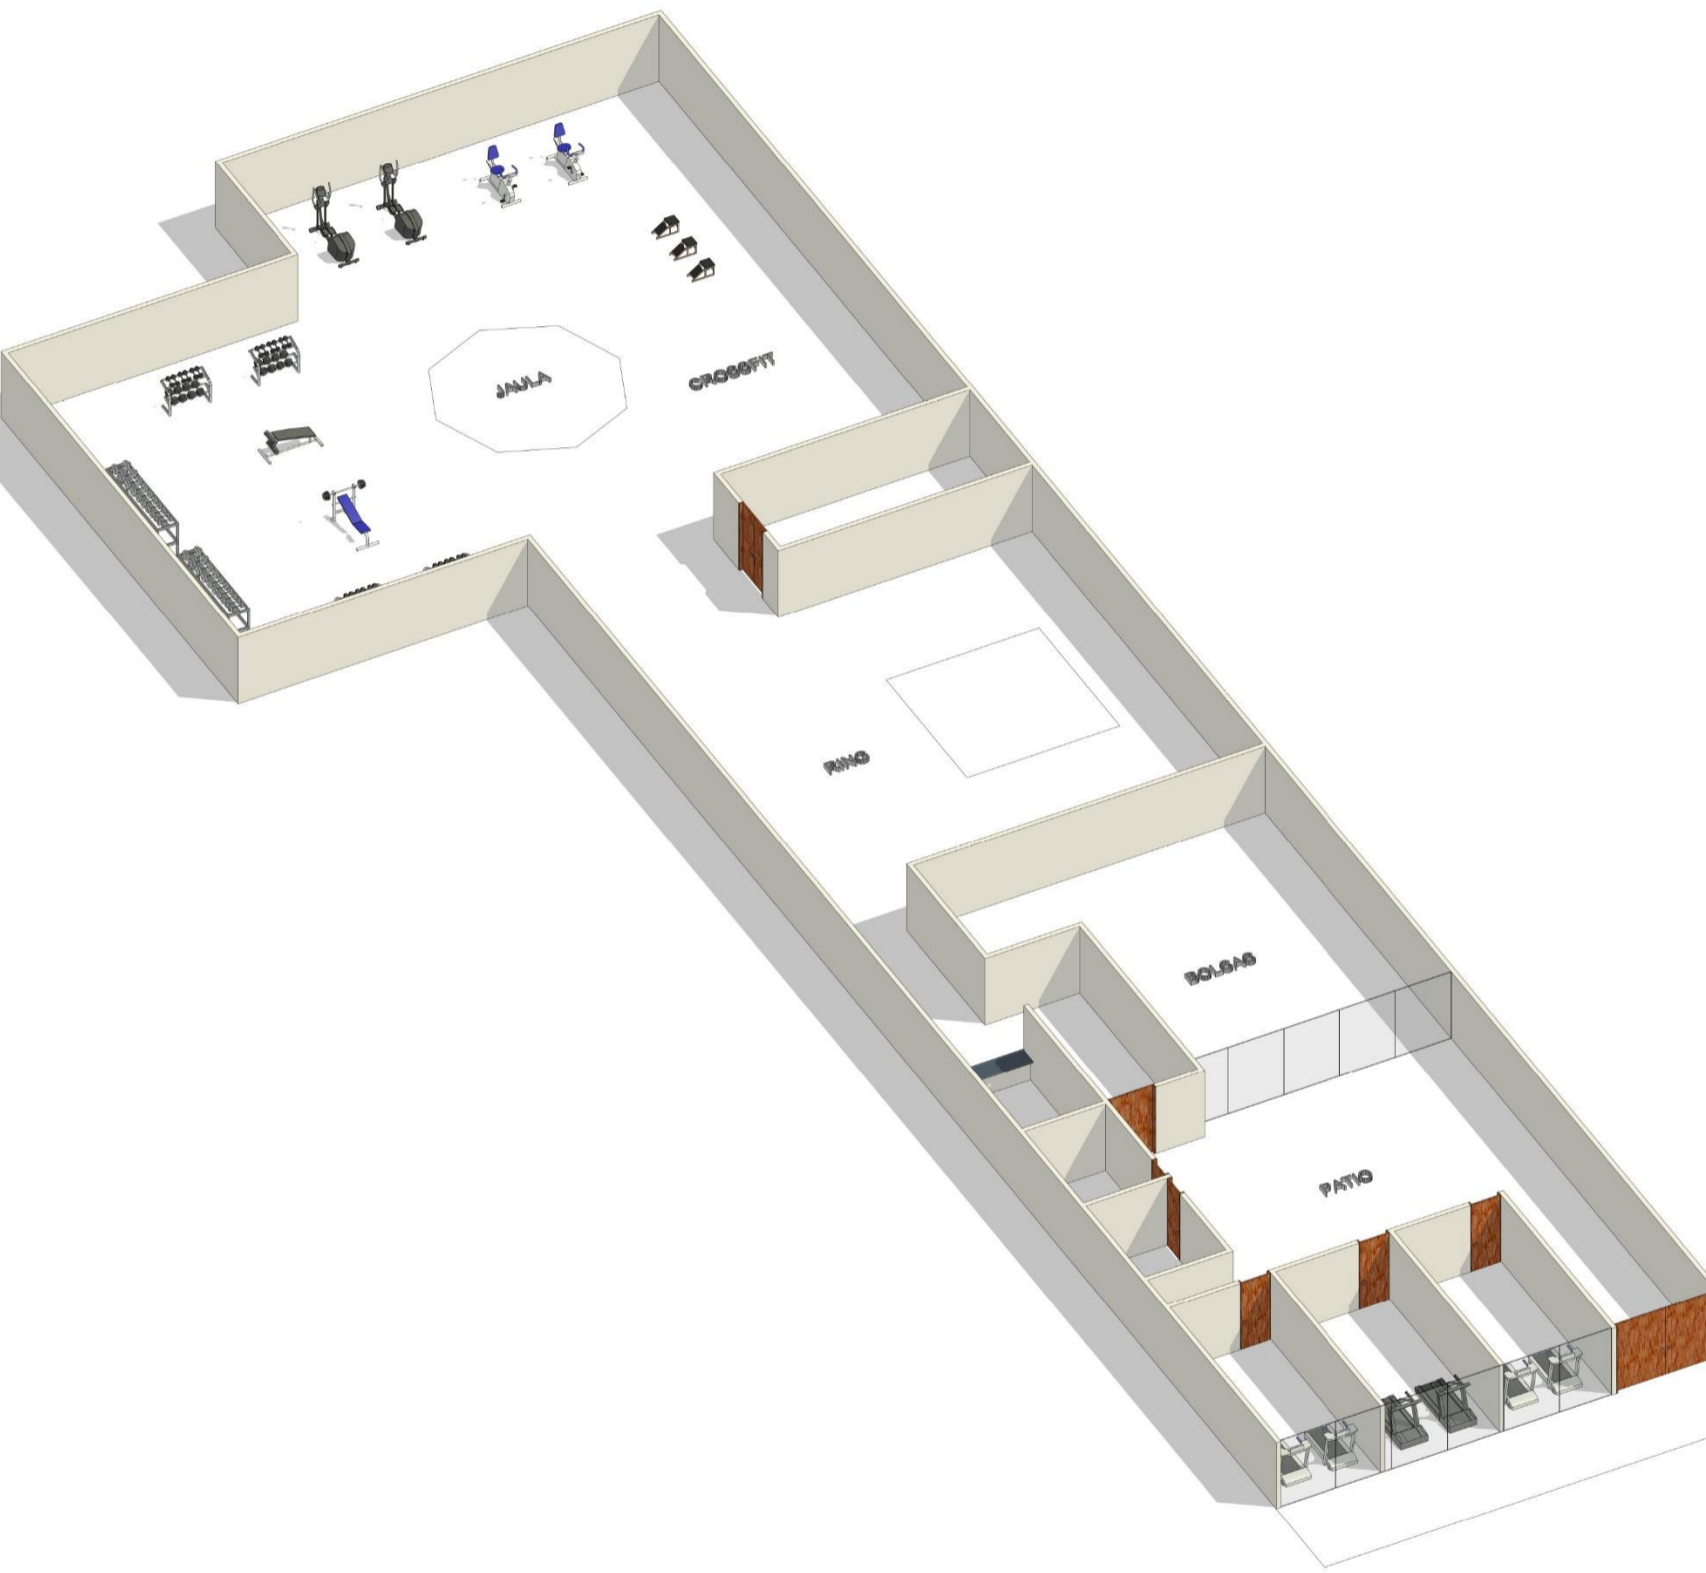

**PRECIO**

**\$US 4.000**

**AGENDA  
TU  
VISITA**