

BASTION TERMINAL 2

UBICACIÓN:


ACEVEDO DÍAZ 1779

PADRÓN:


432122





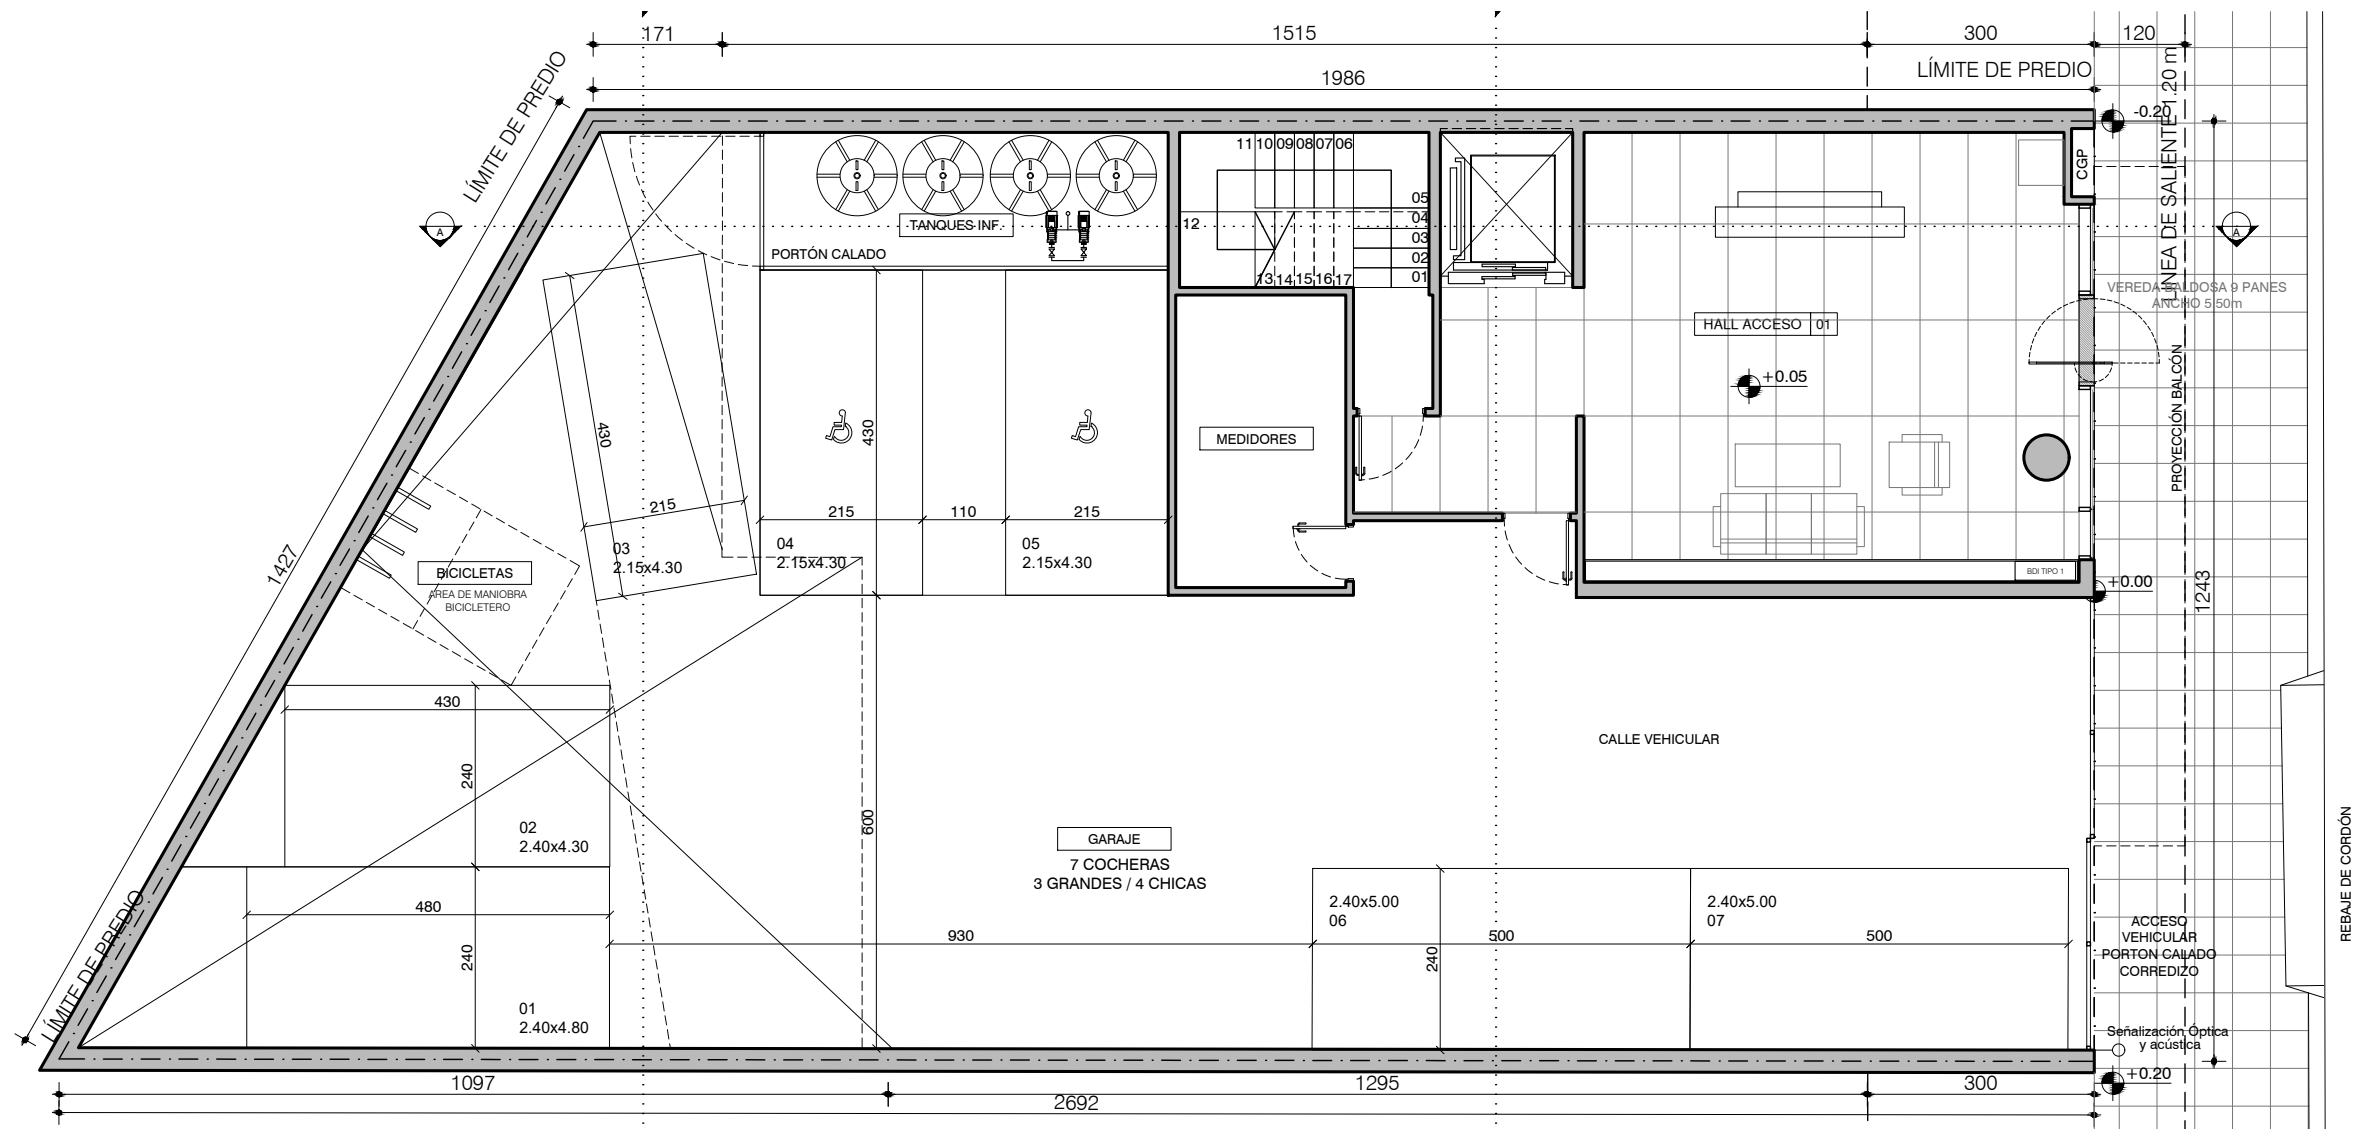


PLANTA BAJA
 ESC 1:100

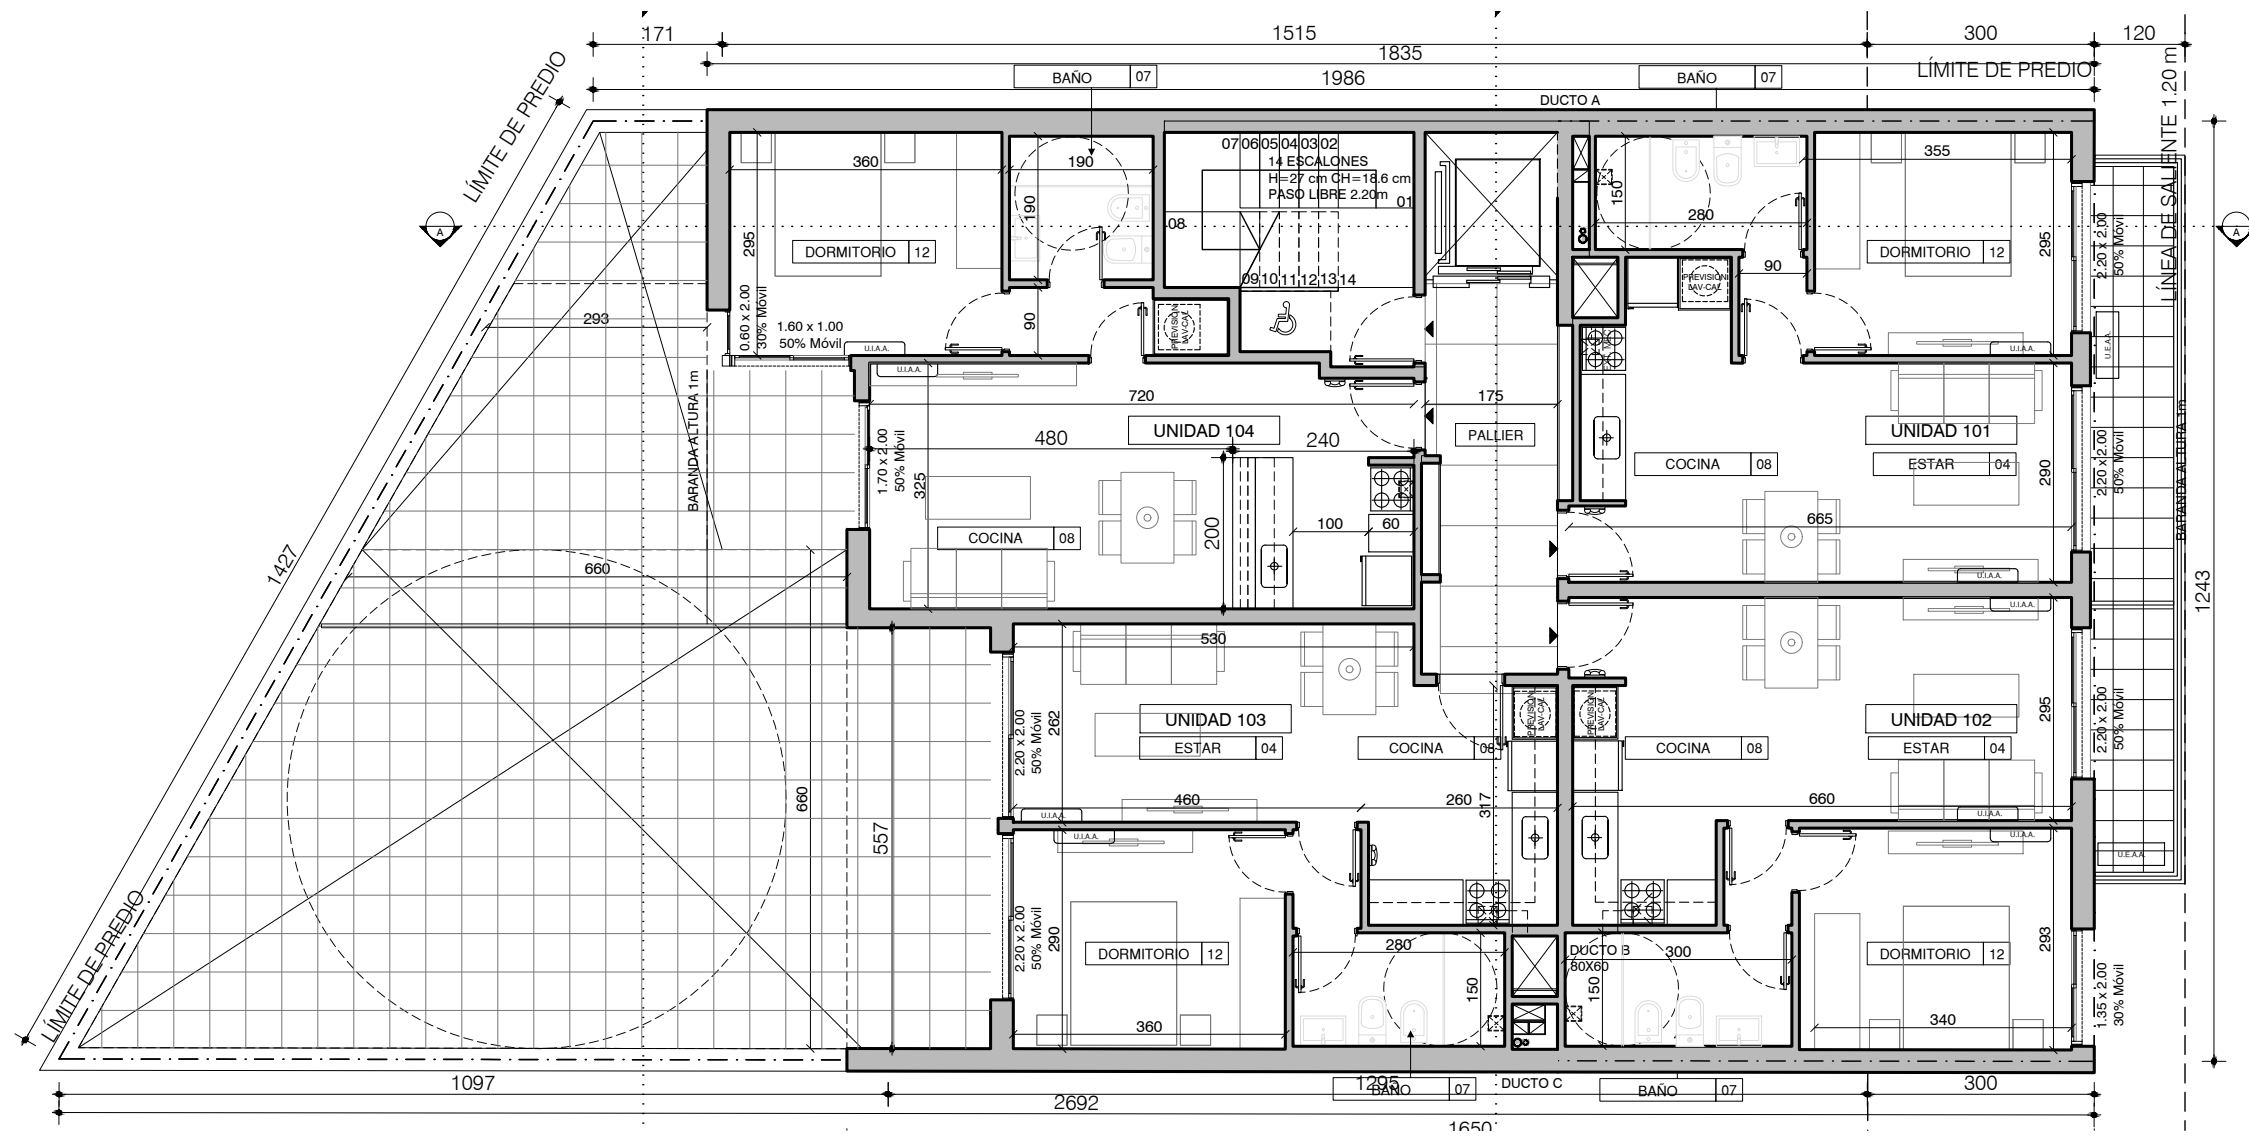


S. ÚTIL :

PLANTA NIVEL 1
ESC 1:100

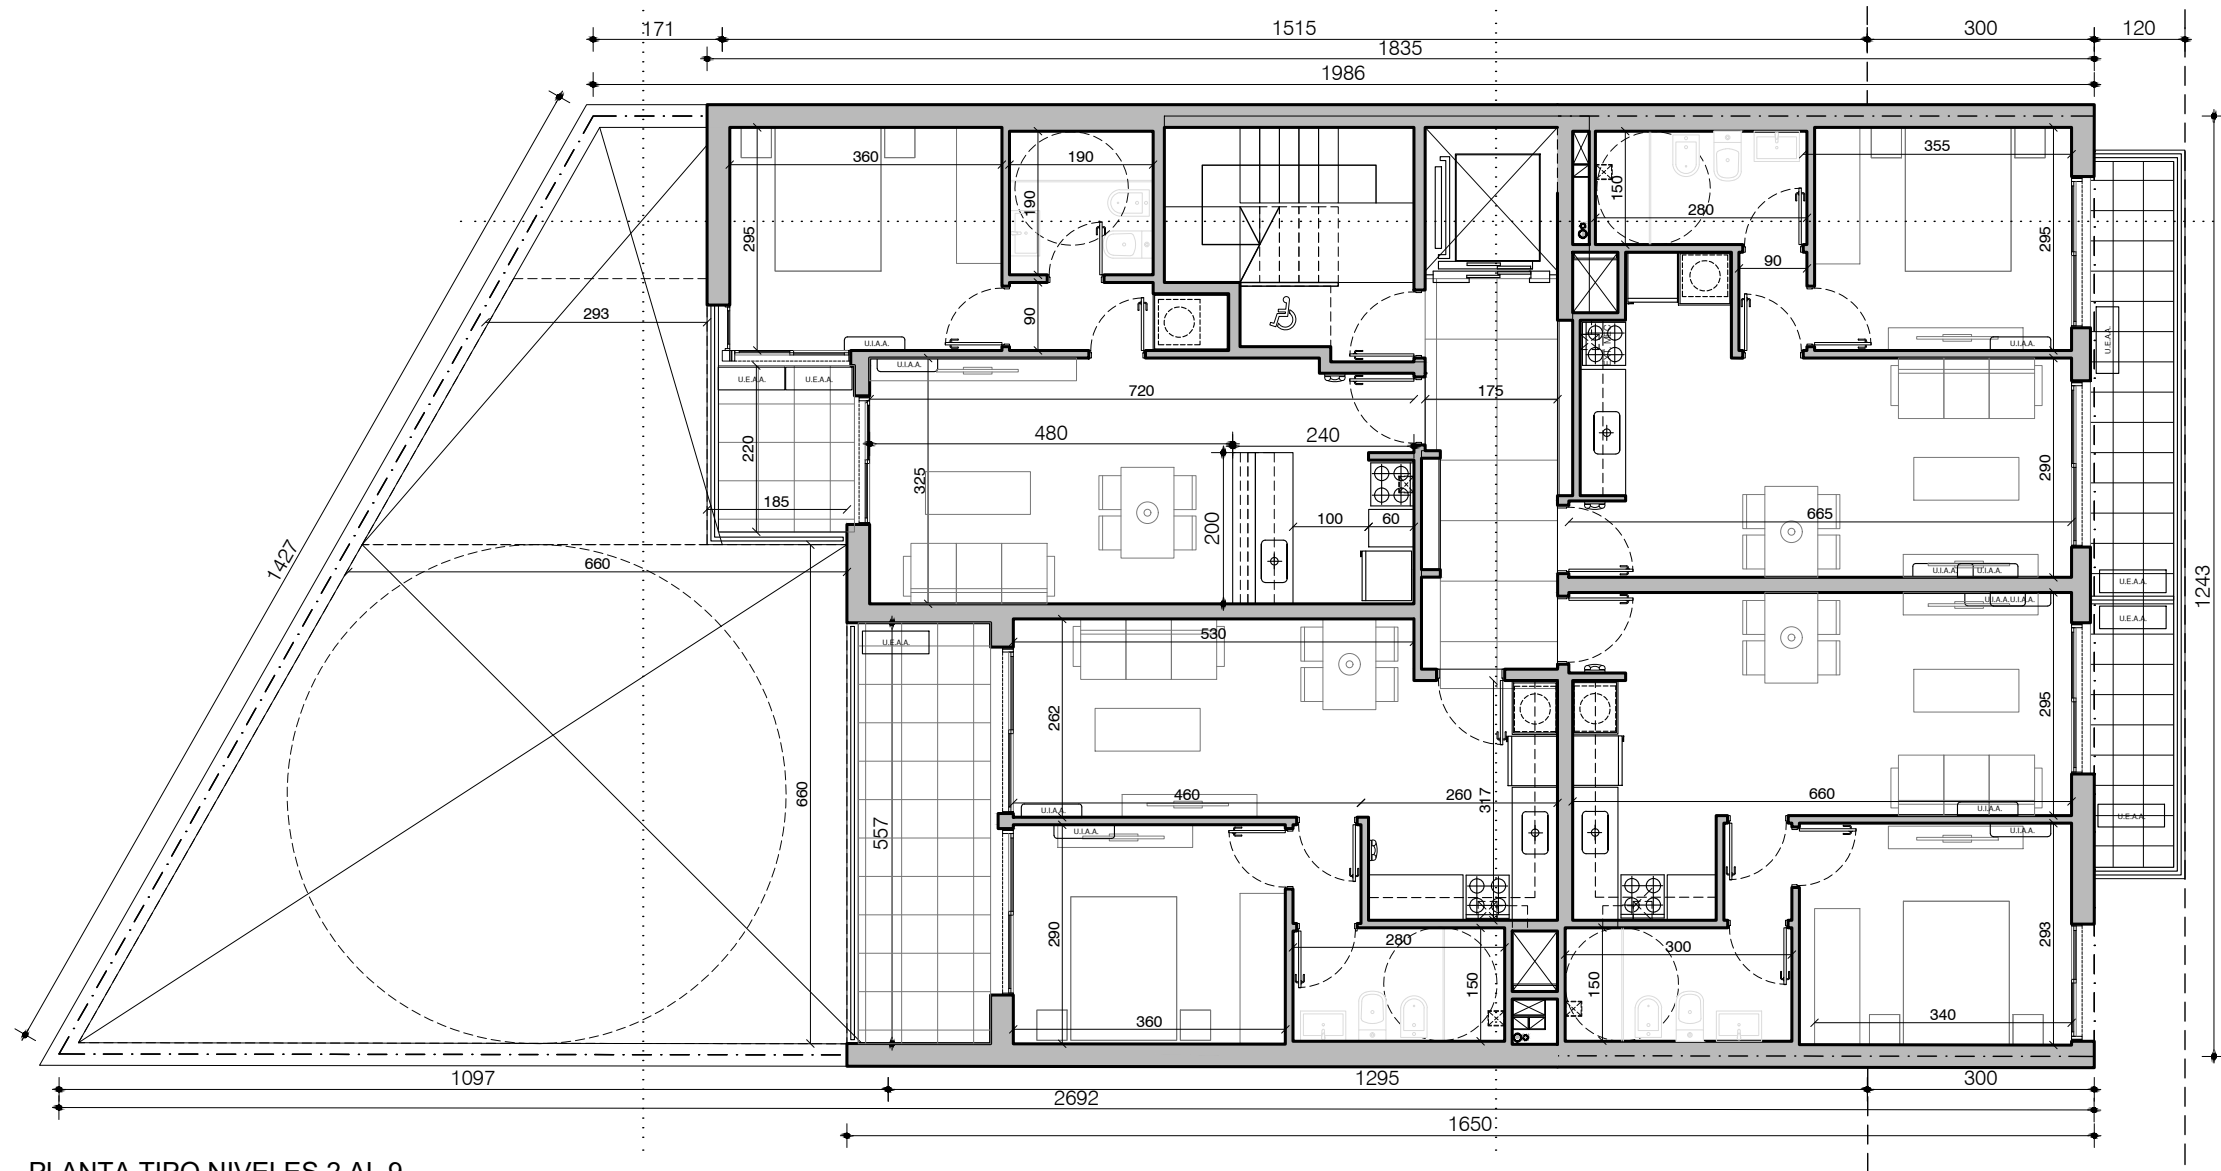

PLANTA TIPO NIVELES 2 AL 9
 ESC 1:100

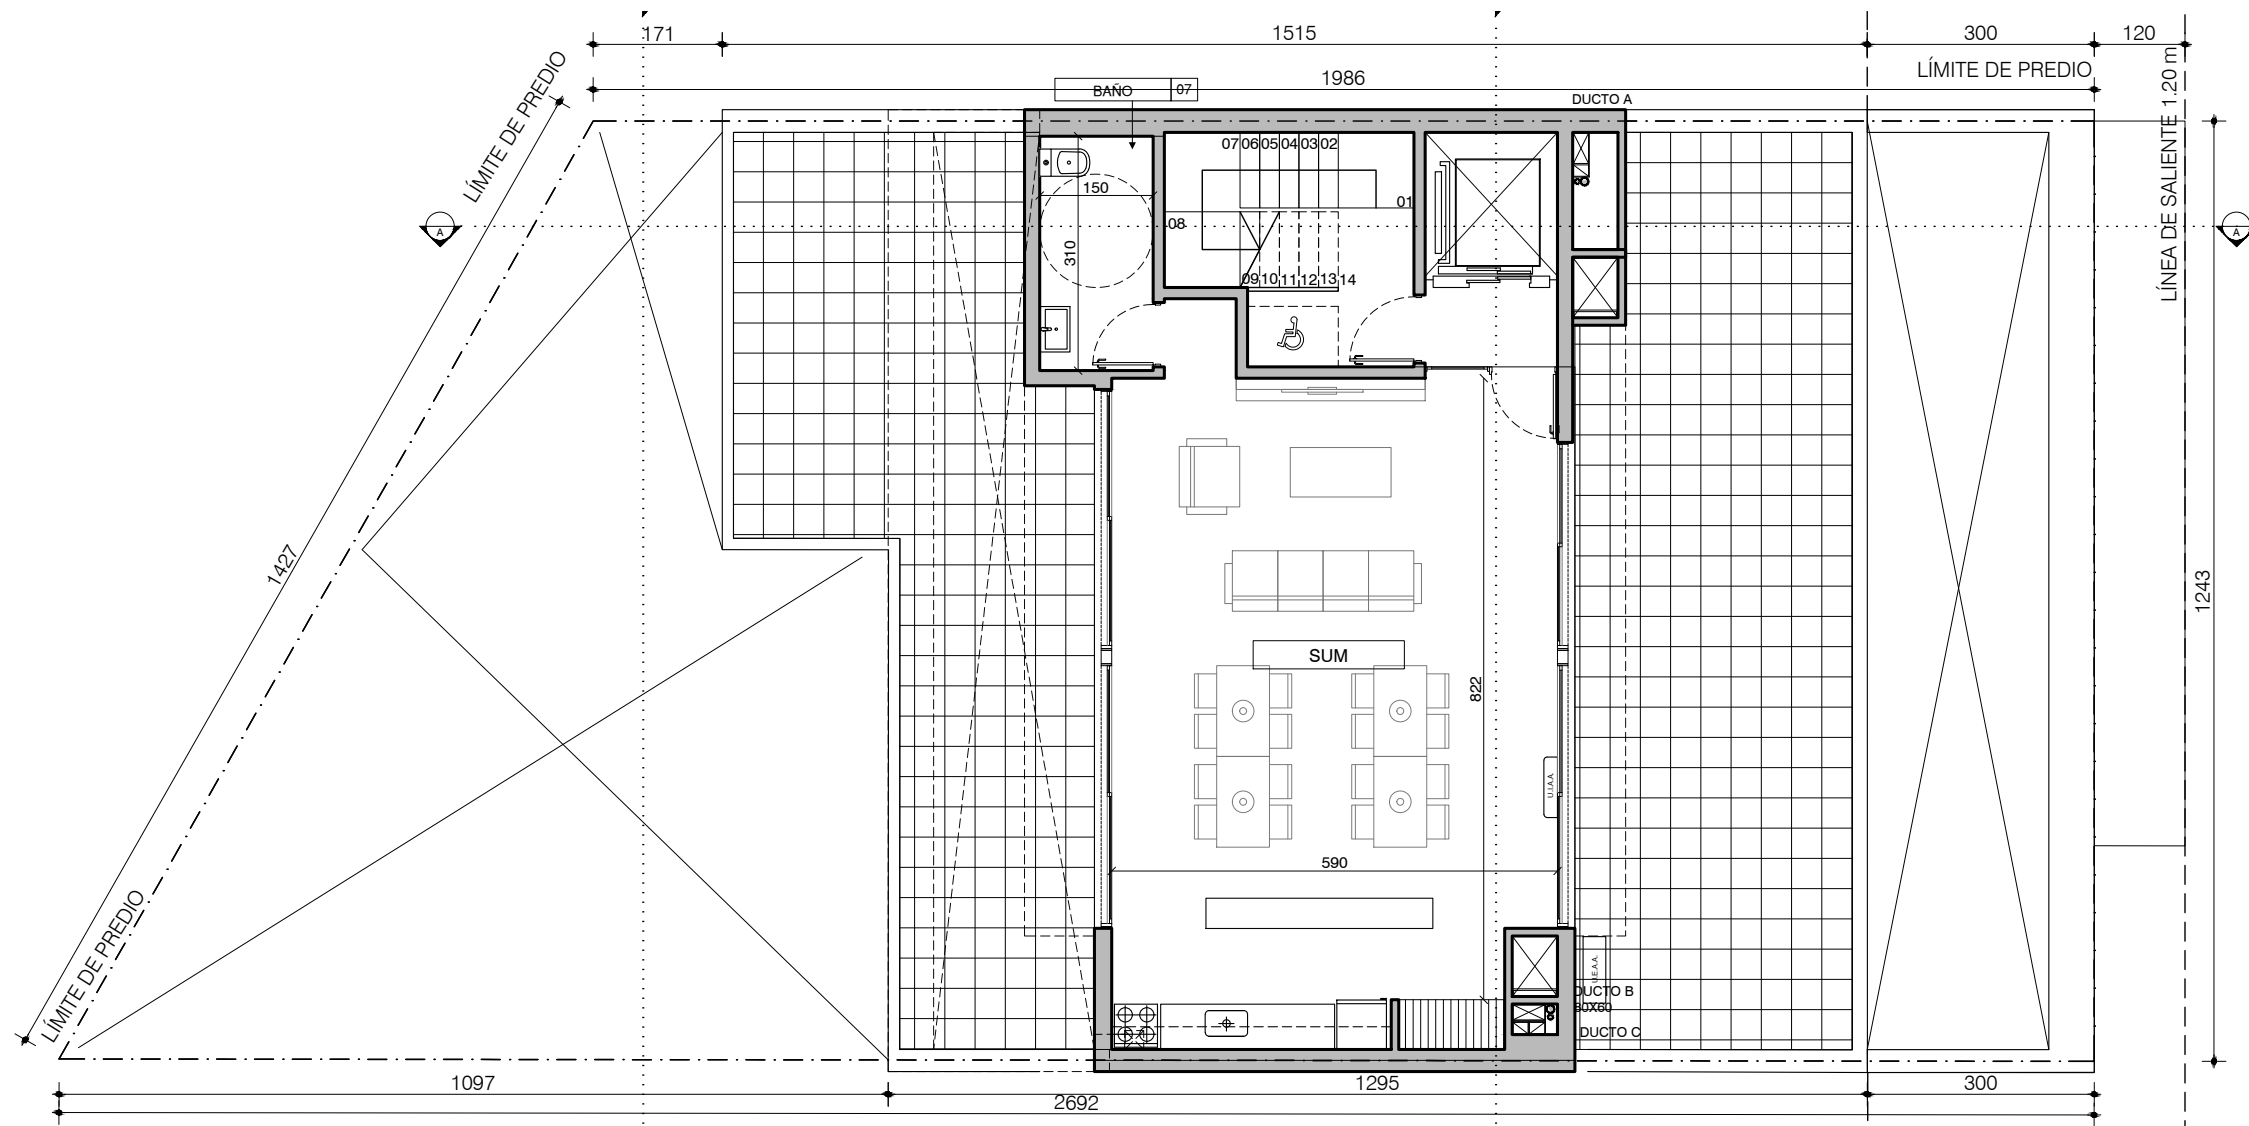

PLANTA NIVEL 11-SUM
 ESC 1:100

BASTION TERMINAL 2

ÁREAS CUBIERTAS

Planta baja: 290 m²

Planta nivel 1 al 9: 227 m²
total planta tipo: 2043 m²

Planta nivel 10: 179
Planta sum: 85 m²

Total: 2597 m²


UNIDADES

39 unidades 1 DORM


ESTACIONAMIENTOS

Planta baja 7 espacios
13 EN PADRÓN lindero

Total:20

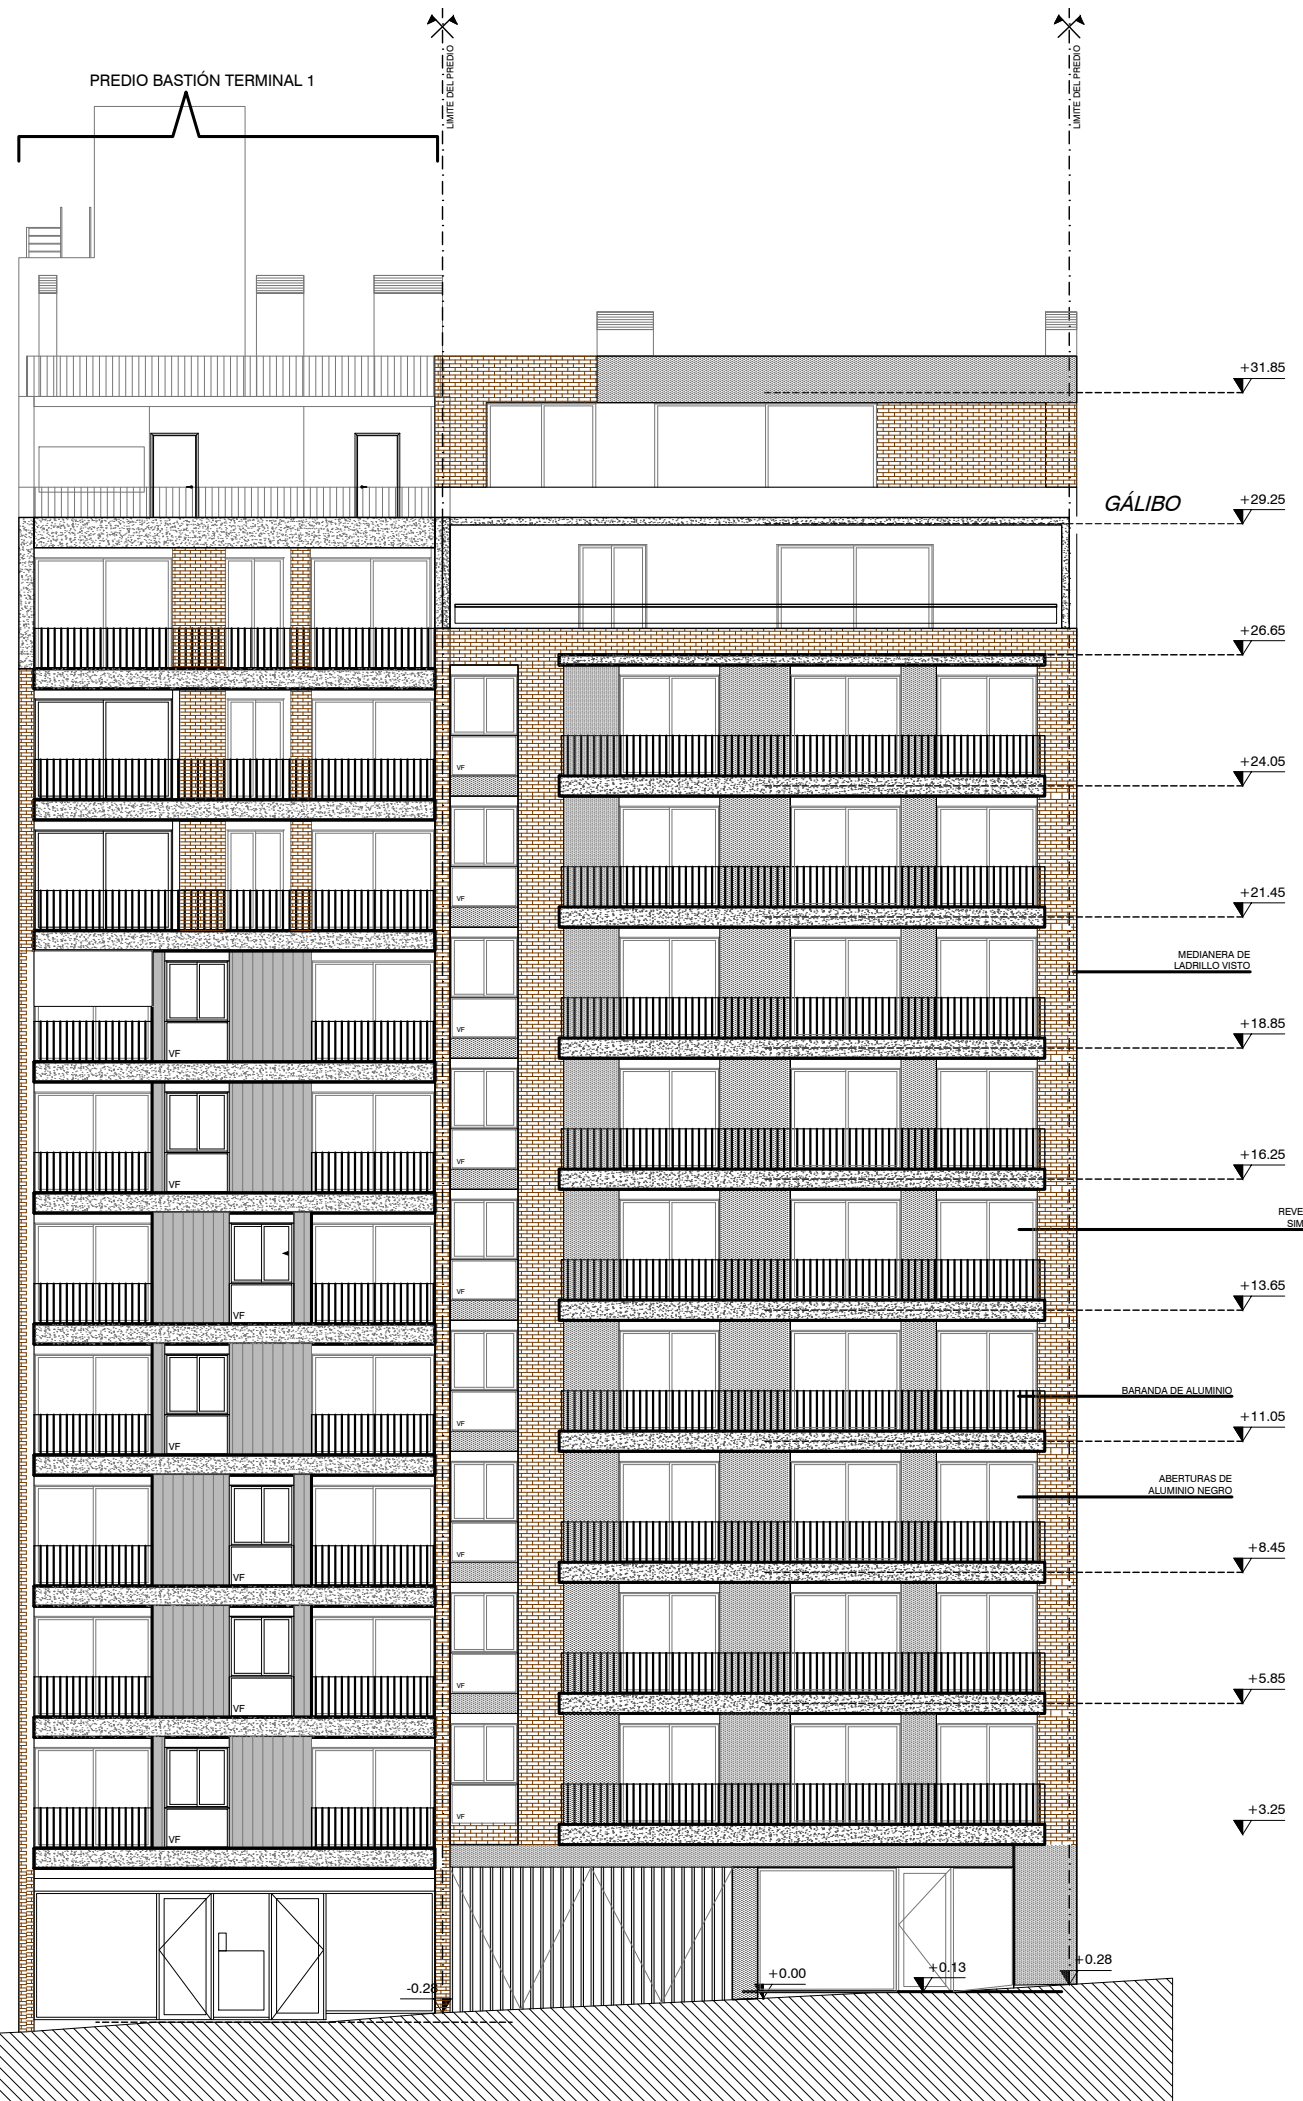

FACHADA FRONTAL
ESC 1:150

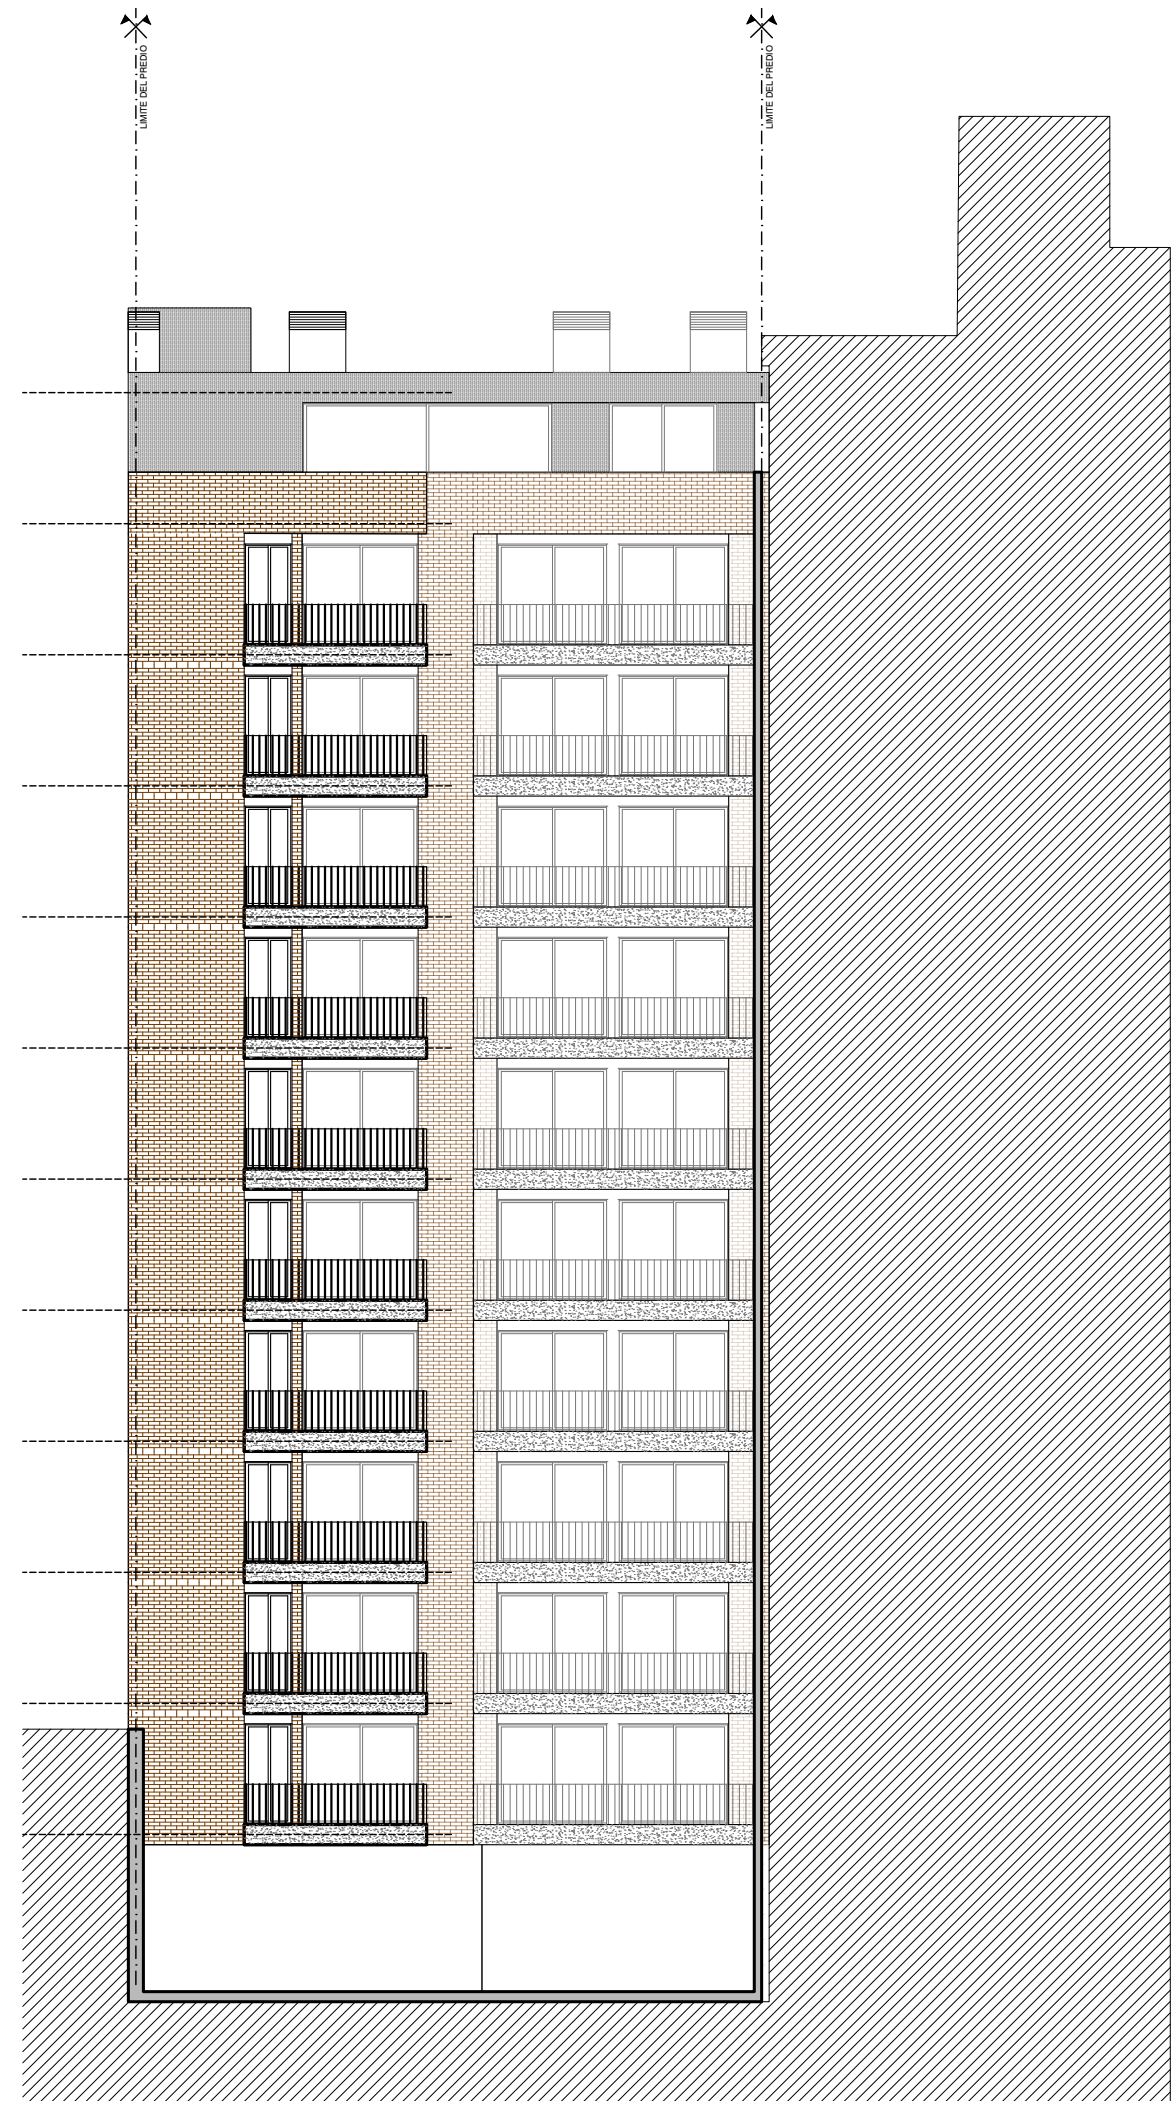

FACHADA POSTERIOR
ESC 1:150









