

AMMANSA

BEACHFRONT RESIDENCES

TIPOLOGÍA

Dos Dormitorios - Planta Tipo


UNIDAD 001 - 301

62,1 M2 INTERIORES | incl. muros

22,5 M2 TERRAZA

Las medidas generales de los locales son de proyecto, pudiendo sufrir aumentos o disminuciones menores durante la obra.

Las especificaciones constructivas son indicativas y podrán modificarse a criterio de los desarrollistas sin perjuicio de mantener las calidades generales.

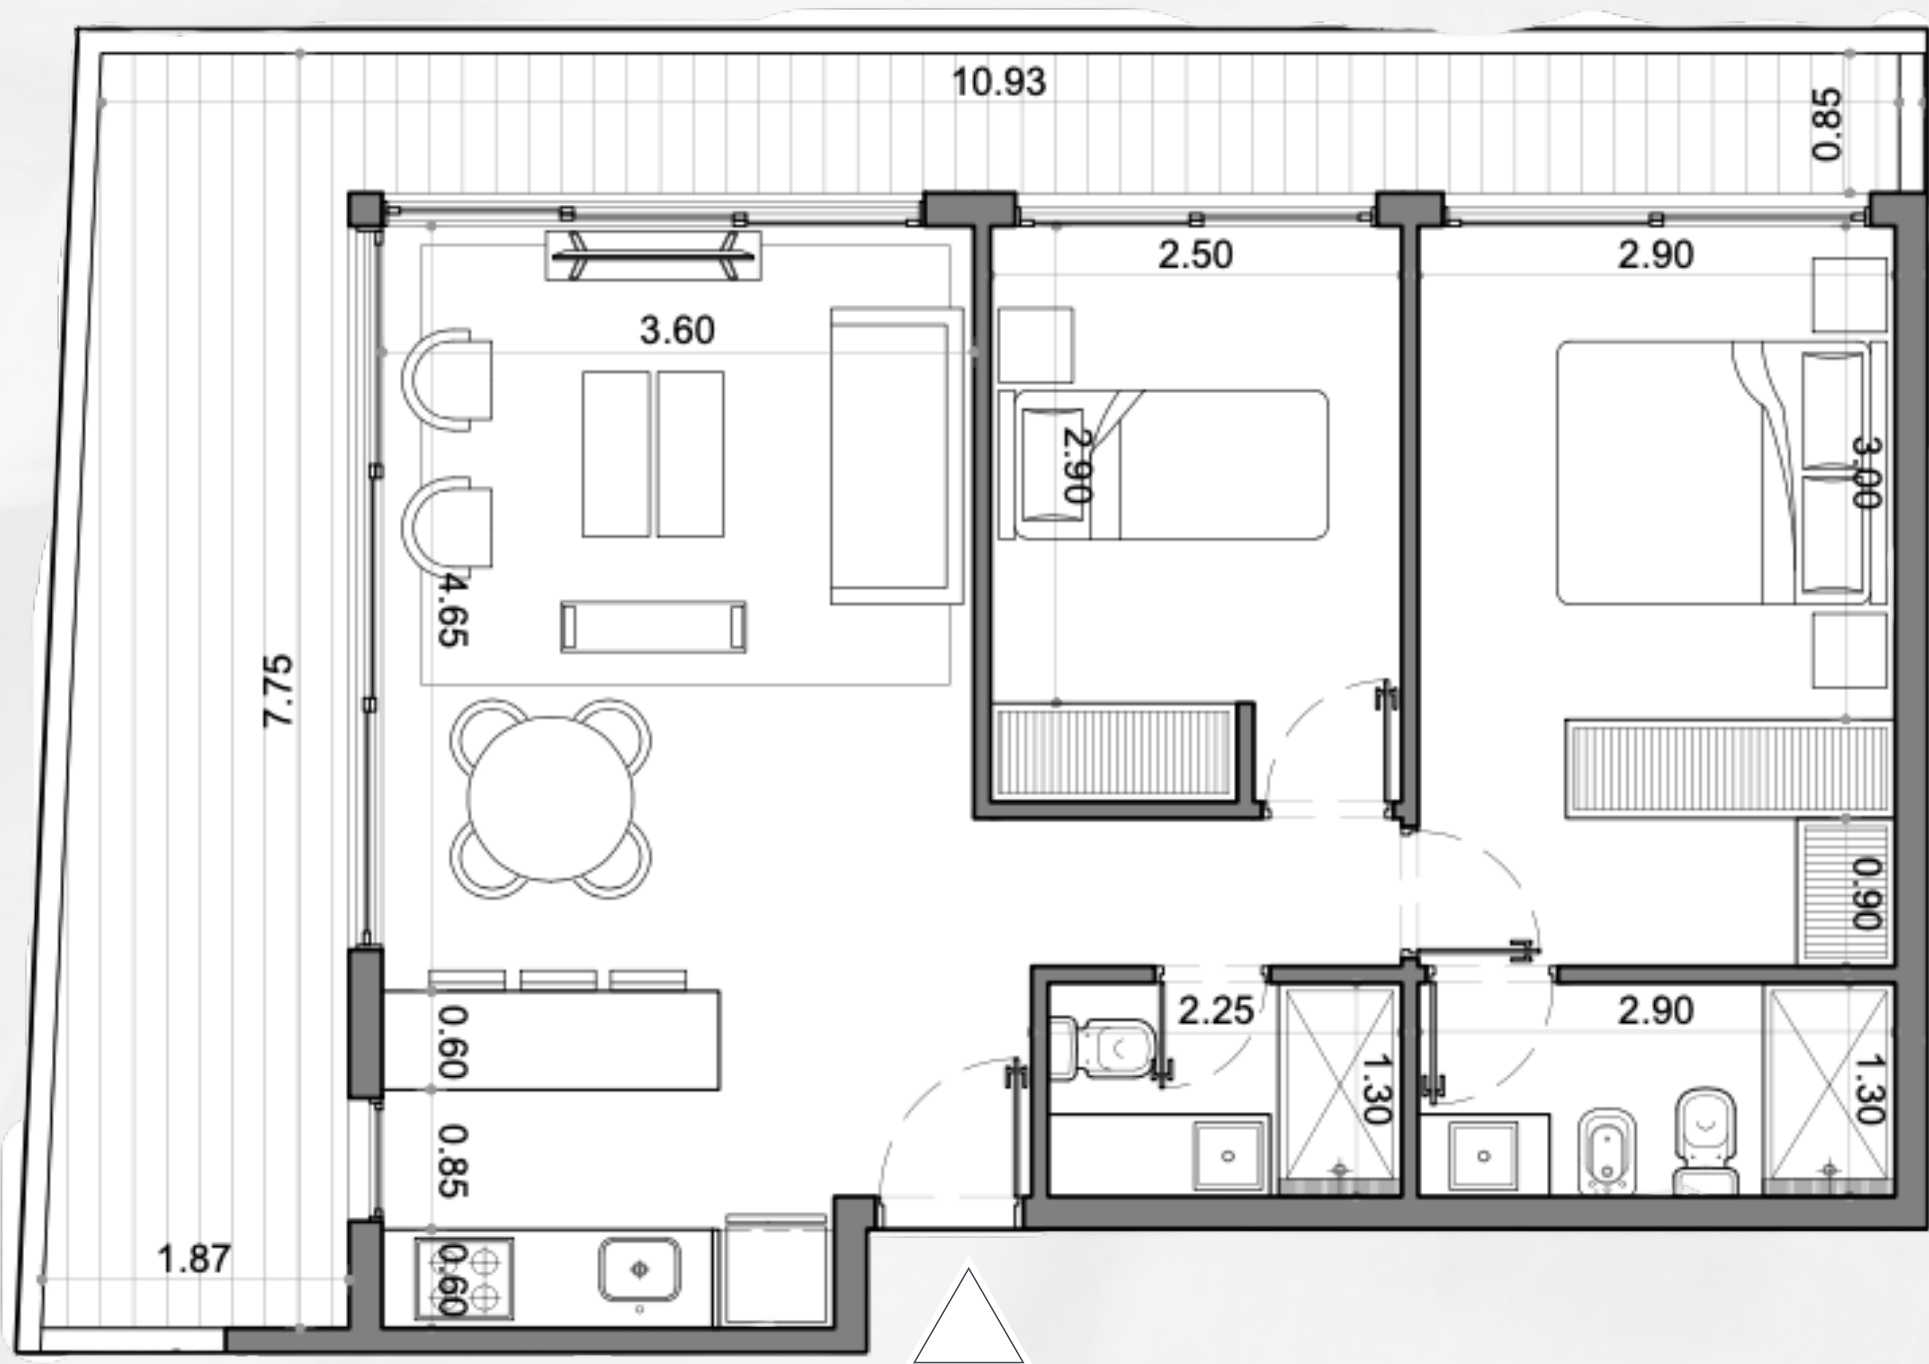

TIPOLOGÍA

Un Dormitorio - Planta Tipo


UNIDAD 002 - 302

41 M2 INTERIORES | incl. muros

6,5 M2 TERRAZA

Las medidas generales de los locales son de proyecto, pudiendo sufrir aumentos o disminuciones menores durante la obra.

Las especificaciones constructivas son indicativas y podrán modificarse a criterio de los desarrollistas sin perjuicio de mantener las calidades generales.

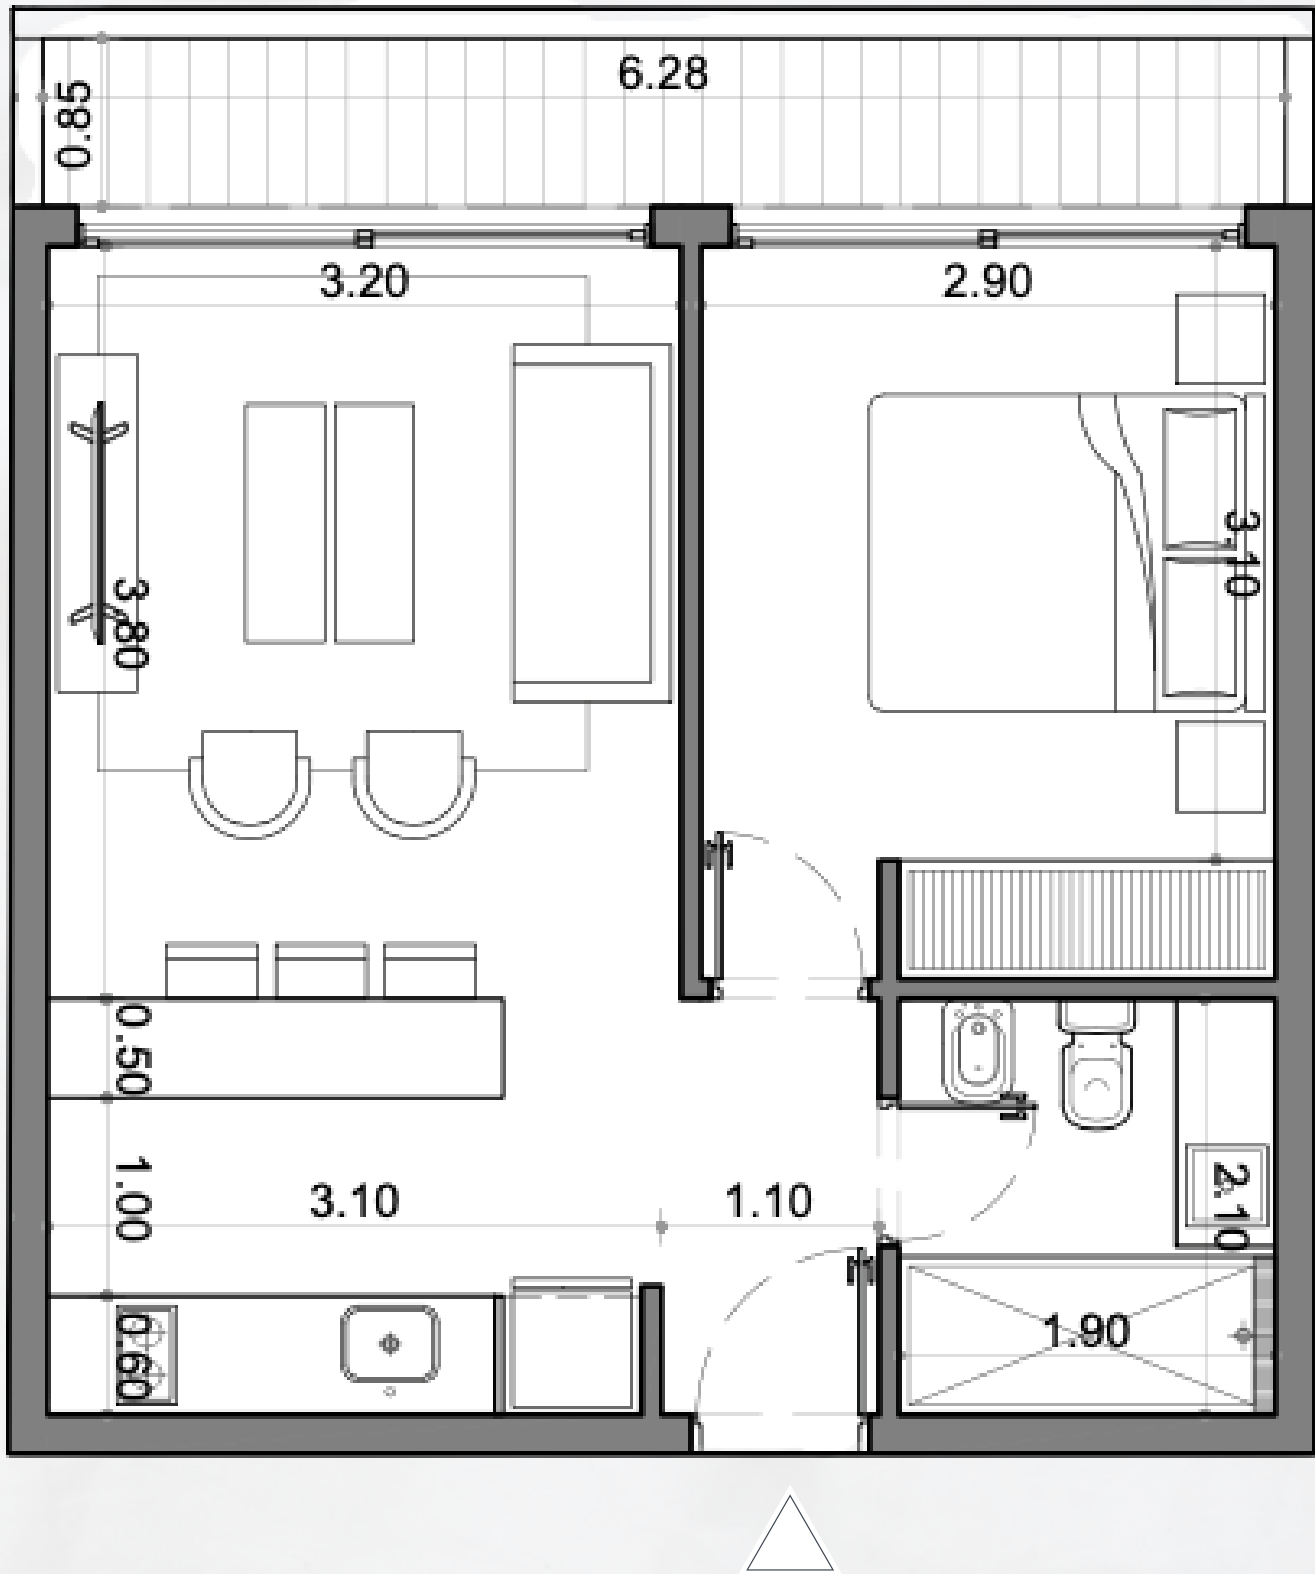

TIPOLOGÍA

Un Dormitorio - Planta Tipo


UNIDAD 003 - 303

41 M2 INTERIORES | incl. muros

6,5 M2 TERRAZA

Las medidas generales de los locales son de proyecto, pudiendo sufrir aumentos o disminuciones menores durante la obra.

Las especificaciones constructivas son indicativas y podrán modificarse a criterio de los desarrollistas sin perjuicio de mantener las calidades generales.

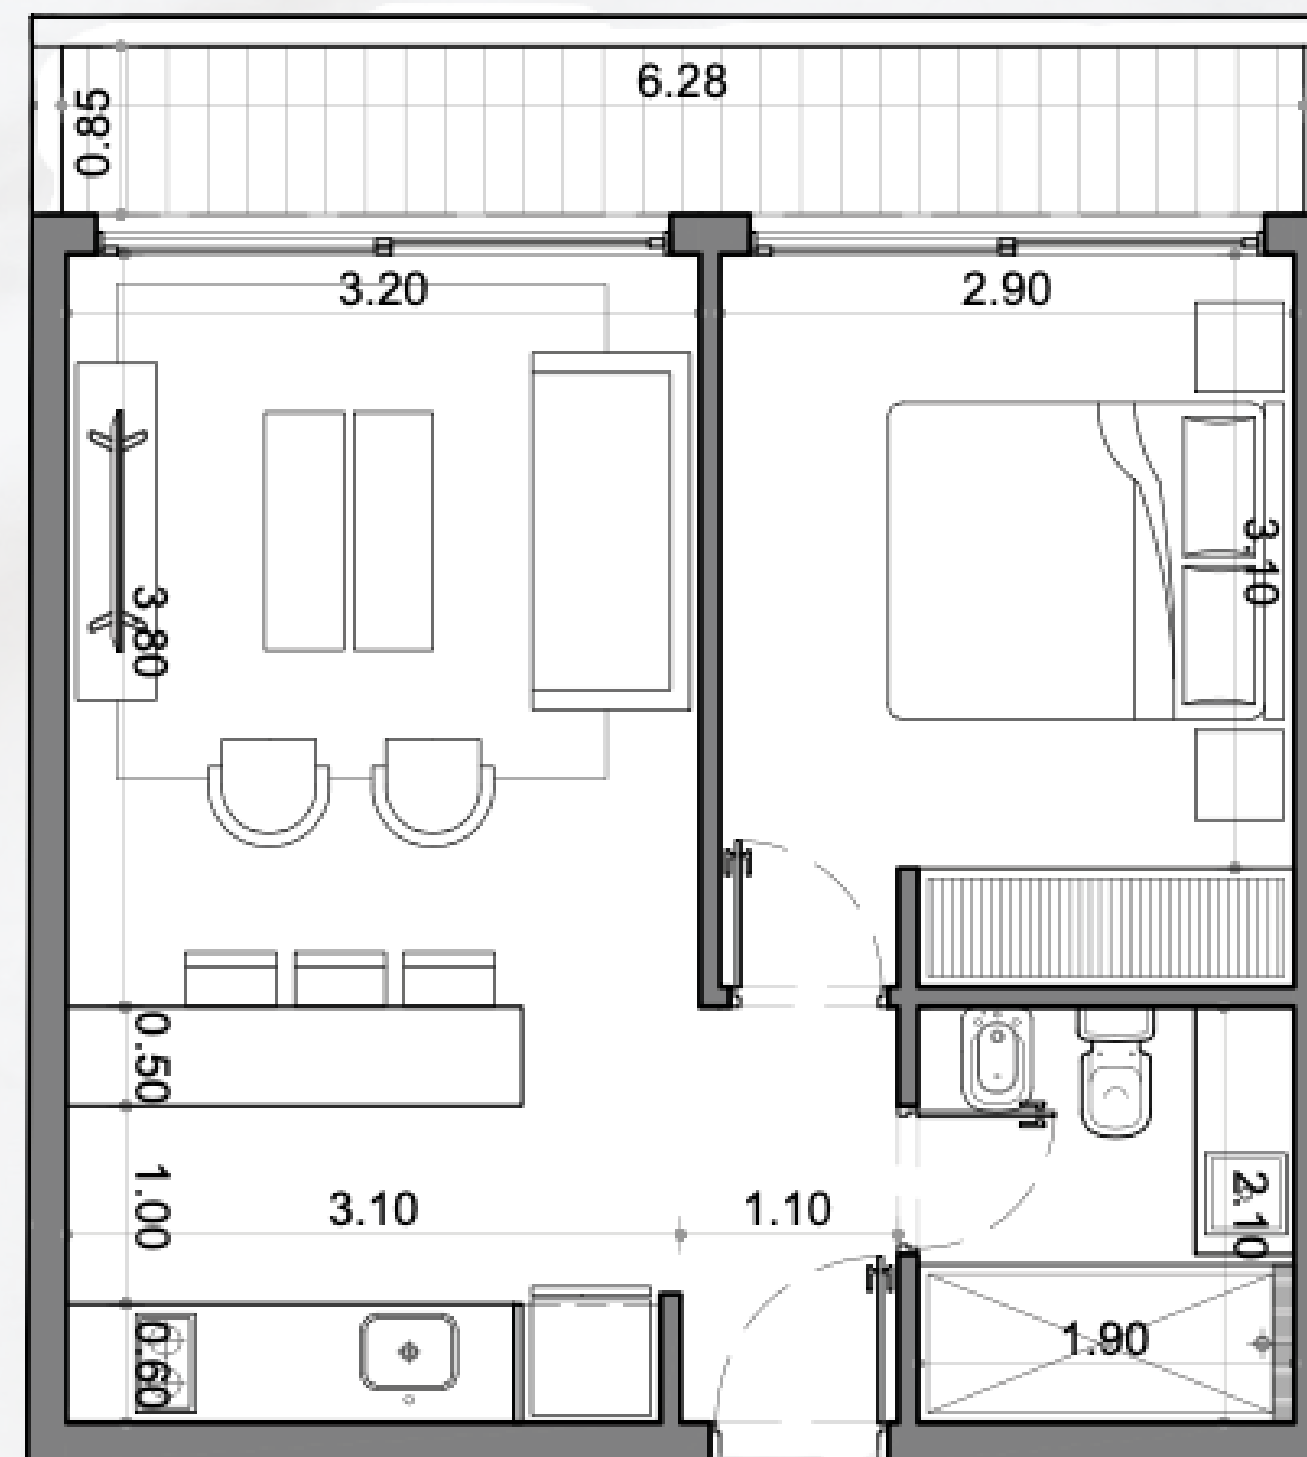

TIPOLOGÍA

Dos Dormitorios - Planta Tipo

UNIDAD 004 - 106 - 306

58 M2 INTERIORES | incl. muros

21,2 M2 TERRAZA

Las medidas generales de los locales son de proyecto, pudiendo sufrir aumentos o disminuciones menores durante la obra.

Las especificaciones constructivas son indicativas y podrán modificarse a criterio de los desarrollistas sin perjuicio de mantener las calidades generales.



TIPOLOGÍA

Monoambiente - Planta Tipo


UNIDAD 005 - 107 - 307

32,2 M2 INTERIORES | incl. muros

5,4 M2 TERRAZA

Las medidas generales de los locales son de proyecto, pudiendo sufrir aumentos o disminuciones menores durante la obra.

Las especificaciones constructivas son indicativas y podrán modificarse a criterio de los desarrollistas sin perjuicio de mantener las calidades generales.

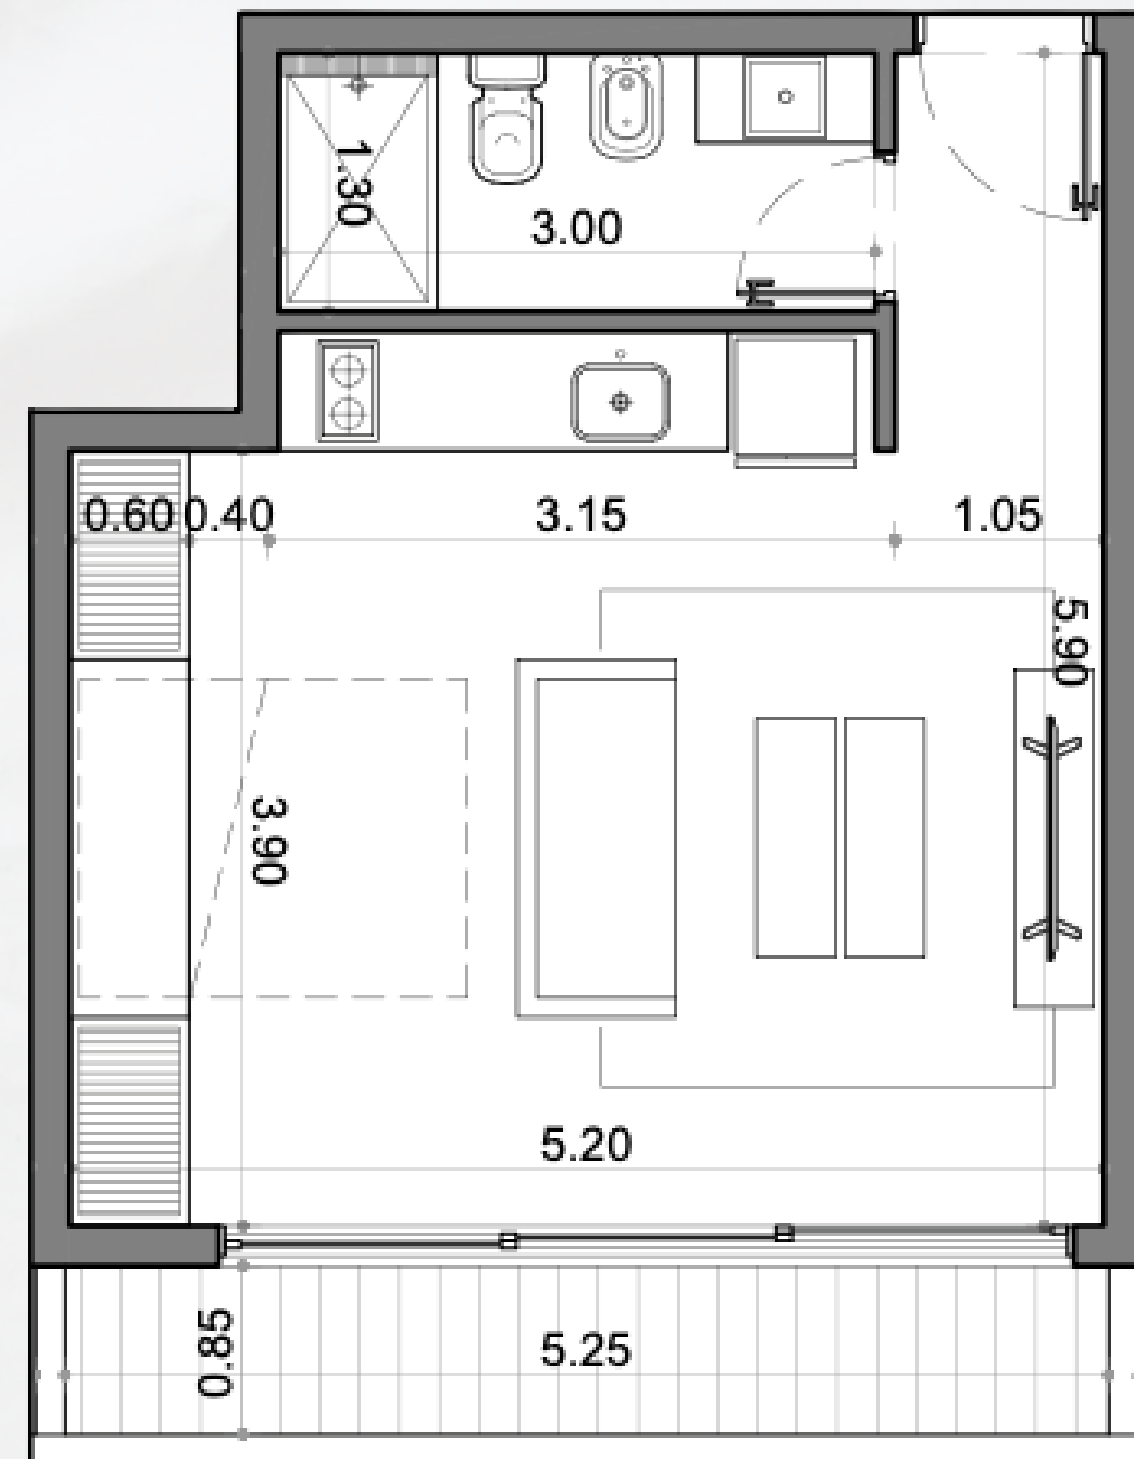

TIPOLOGÍA

Monoambiente - Planta Tipo


UNIDAD 006 - 108 - 308

32,2 M2 INTERIORES | incl. muros

5,4 M2 TERRAZA

Las medidas generales de los locales son de proyecto, pudiendo sufrir aumentos o disminuciones menores durante la obra.

Las especificaciones constructivas son indicativas y podrán modificarse a criterio de los desarrollistas sin perjuicio de mantener las calidades generales.

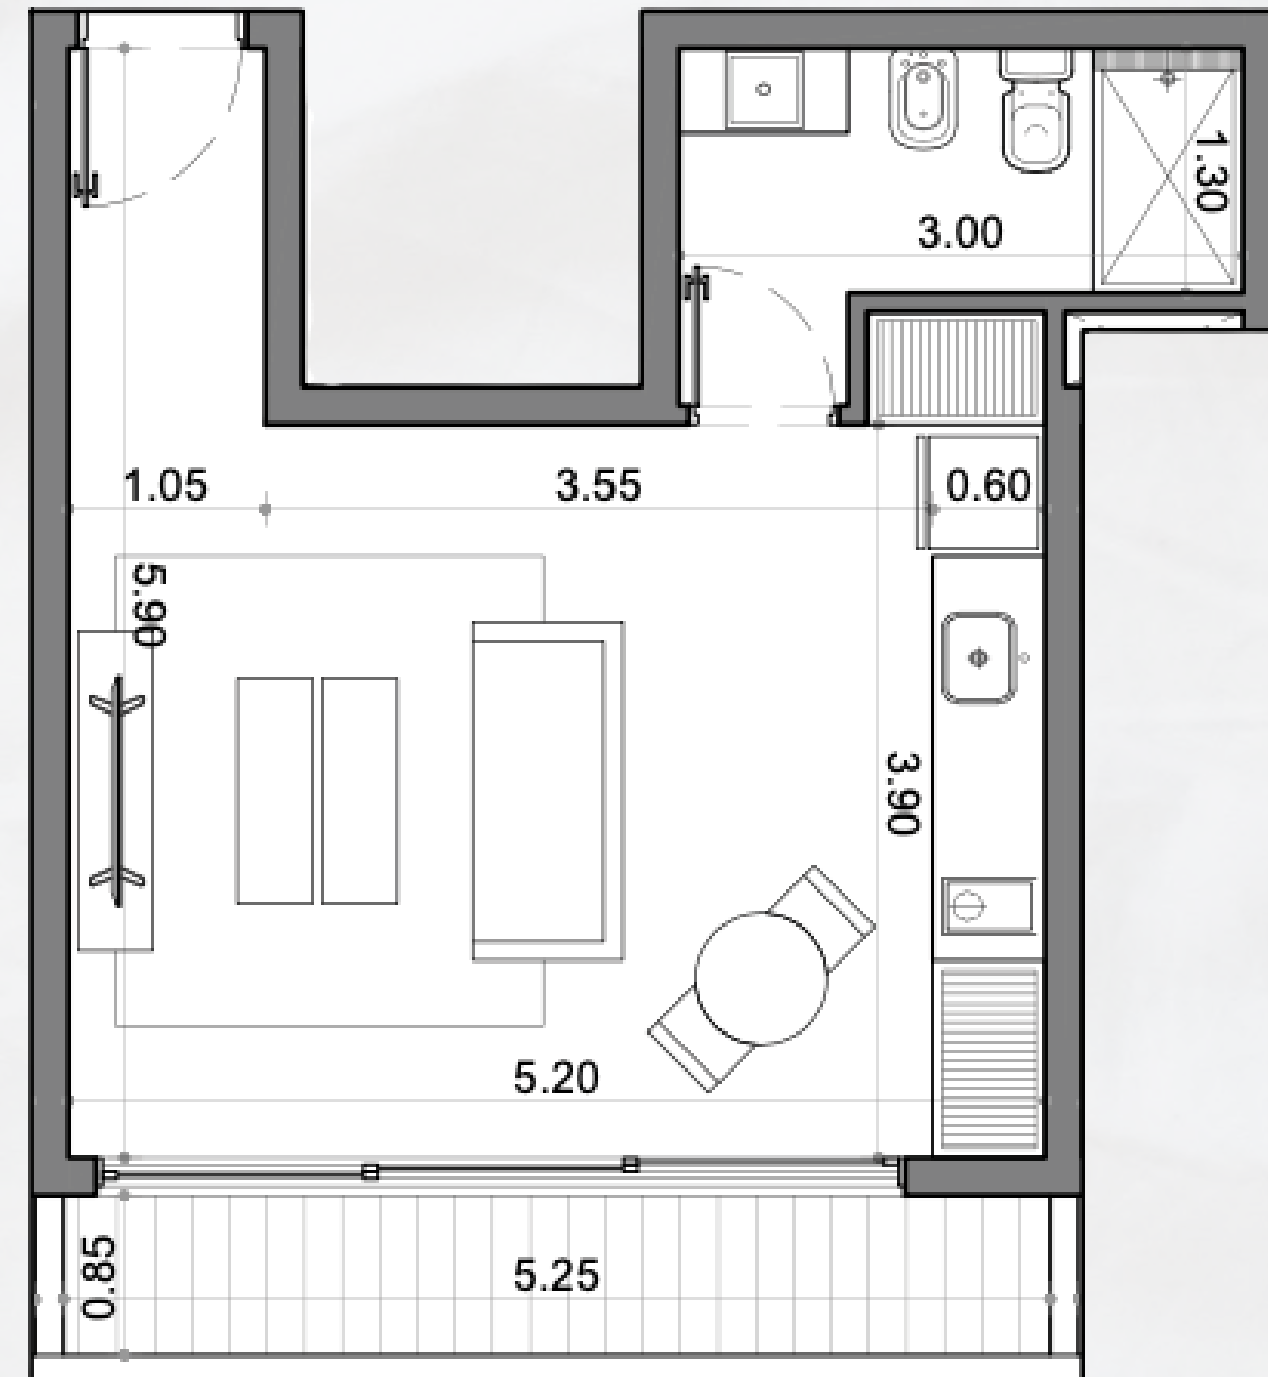

TIPOLOGÍA

Un Dormitorio - Planta Tipo


UNIDAD 007 - 109 - 309

40,4 M2 INTERIORES | incl. muros

6,4 M2 TERRAZA

Las medidas generales de los locales son de proyecto, pudiendo sufrir aumentos o disminuciones menores durante la obra.

Las especificaciones constructivas son indicativas y podrán modificarse a criterio de los desarrollistas sin perjuicio de mantener las calidades generales.

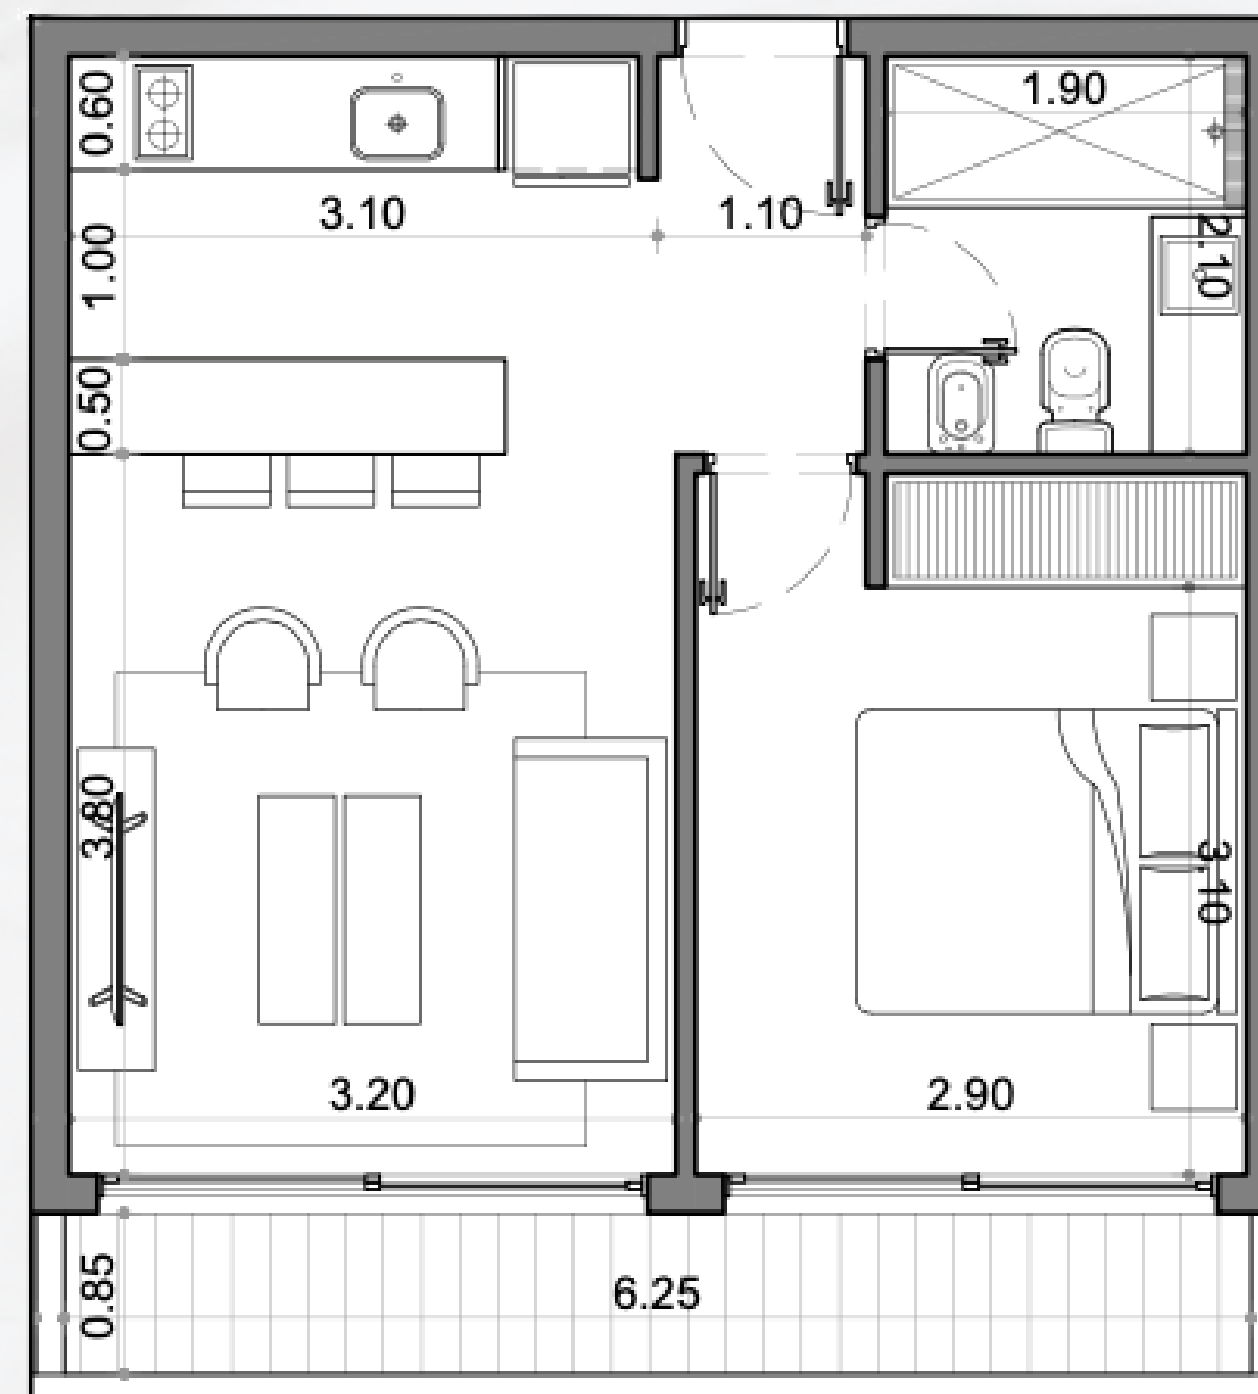

TIPOLOGÍA

Dos Dormitorios - Planta Tipo


UNIDAD 008 - 110 - 310

62,7 M2 INTERIORES | incl. muros

22,8 M2 TERRAZA

Las medidas generales de los locales son de proyecto, pudiendo sufrir aumentos o disminuciones menores durante la obra.

Las especificaciones constructivas son indicativas y podrán modificarse a criterio de los desarrollistas sin perjuicio de mantener las calidades generales.

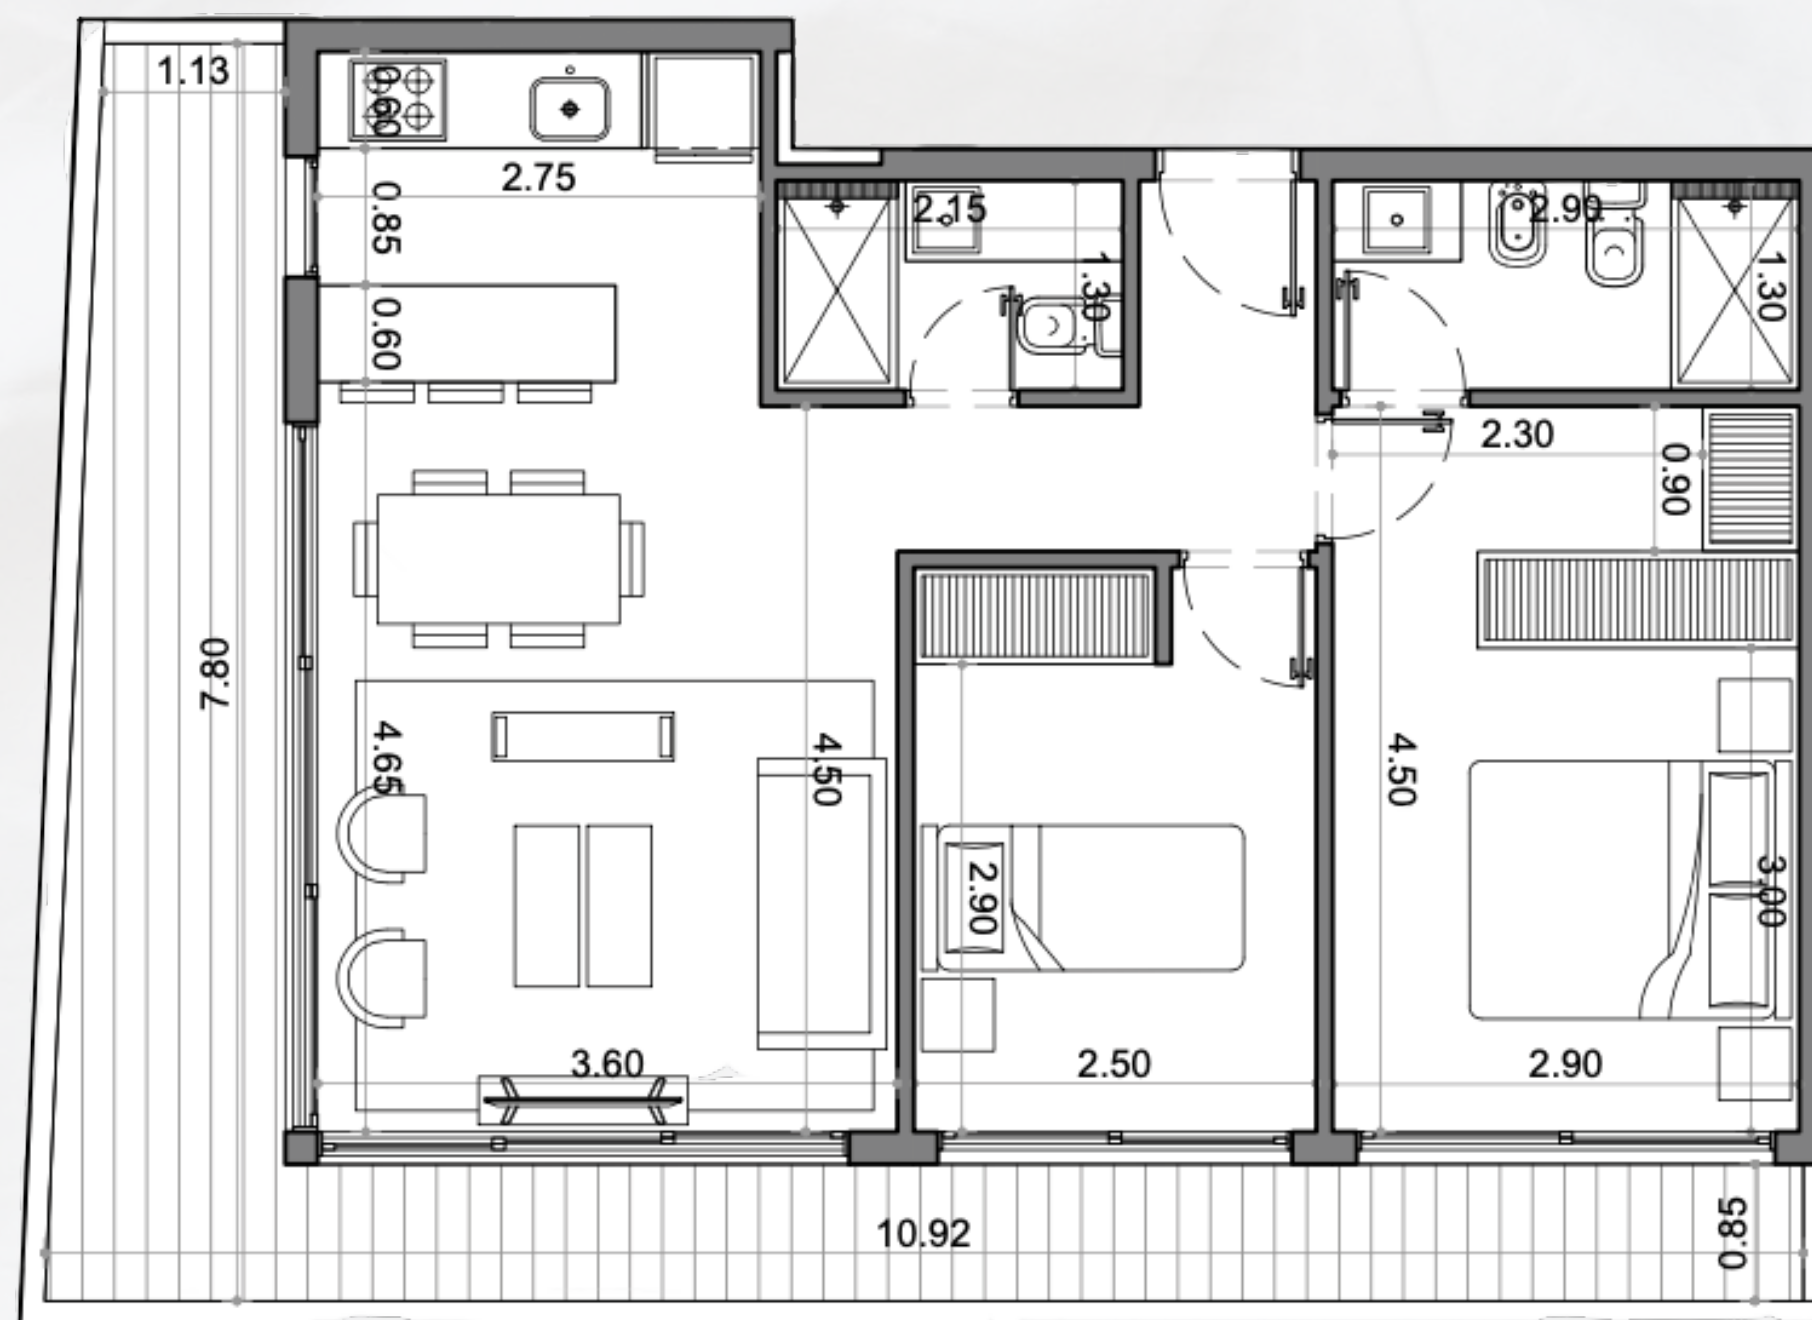

TIPOLOGÍA

Monoambiente - Planta Tipo


UNIDAD 104 - 304

32 M2 INTERIORES | incl. muros

5,4 M2 TERRAZA

Las medidas generales de los locales son de proyecto, pudiendo sufrir aumentos o disminuciones menores durante la obra.

Las especificaciones constructivas son indicativas y podrán modificarse a criterio de los desarrollistas sin perjuicio de mantener las calidades generales.

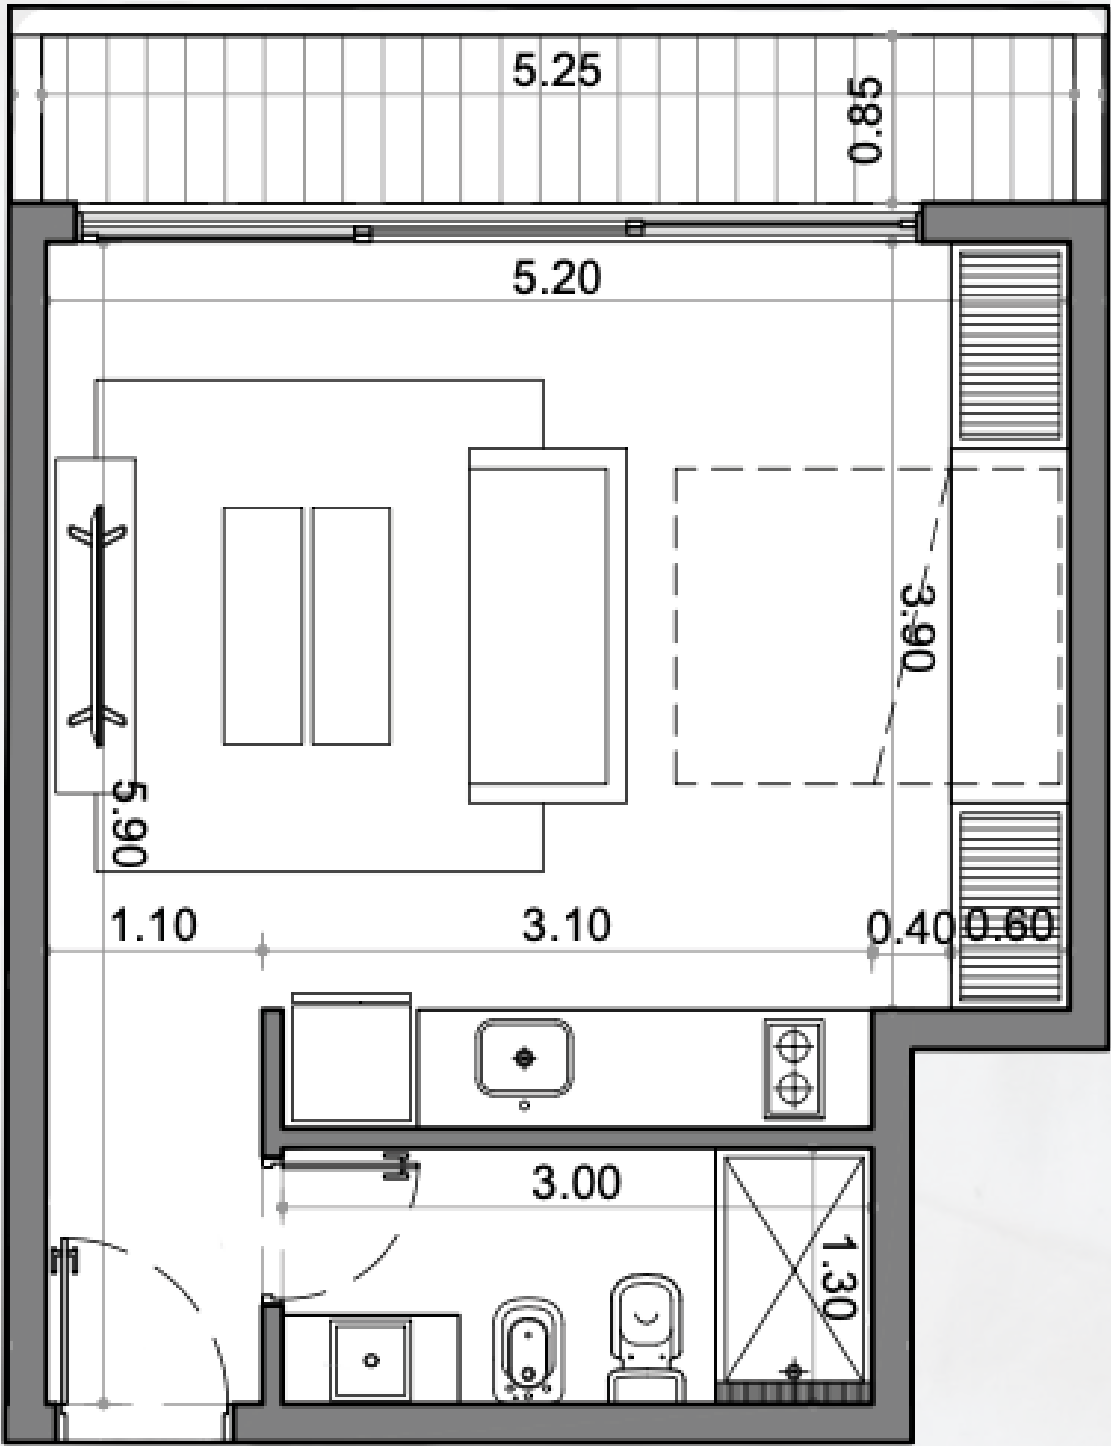

TIPOLOGÍA

Dos Dormitorios - Planta Tipo

UNIDAD 105 - 305

57,3 M2 INTERIORES | incl. muros

6,8 M2 TERRAZA

Las medidas generales de los locales son de proyecto, pudiendo sufrir aumentos o disminuciones menores durante la obra.

Las especificaciones constructivas son indicativas y podrán modificarse a criterio de los desarrollistas sin perjuicio de mantener las calidades generales.

