


VECINO

NIVEL : SUB SUELO  
 FUNCIÓN : PARQUEO C/ BAÑOS - DEPOSITOS




DETALLE DE INGRESO ESCALA 1:100  
 EJEMPLO CON VEHICULO NISSAN PATROL

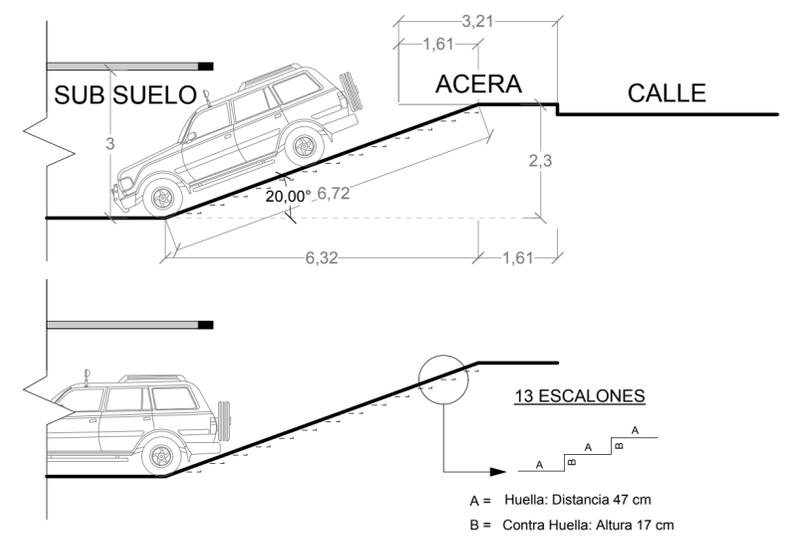

VECINO

VECINO

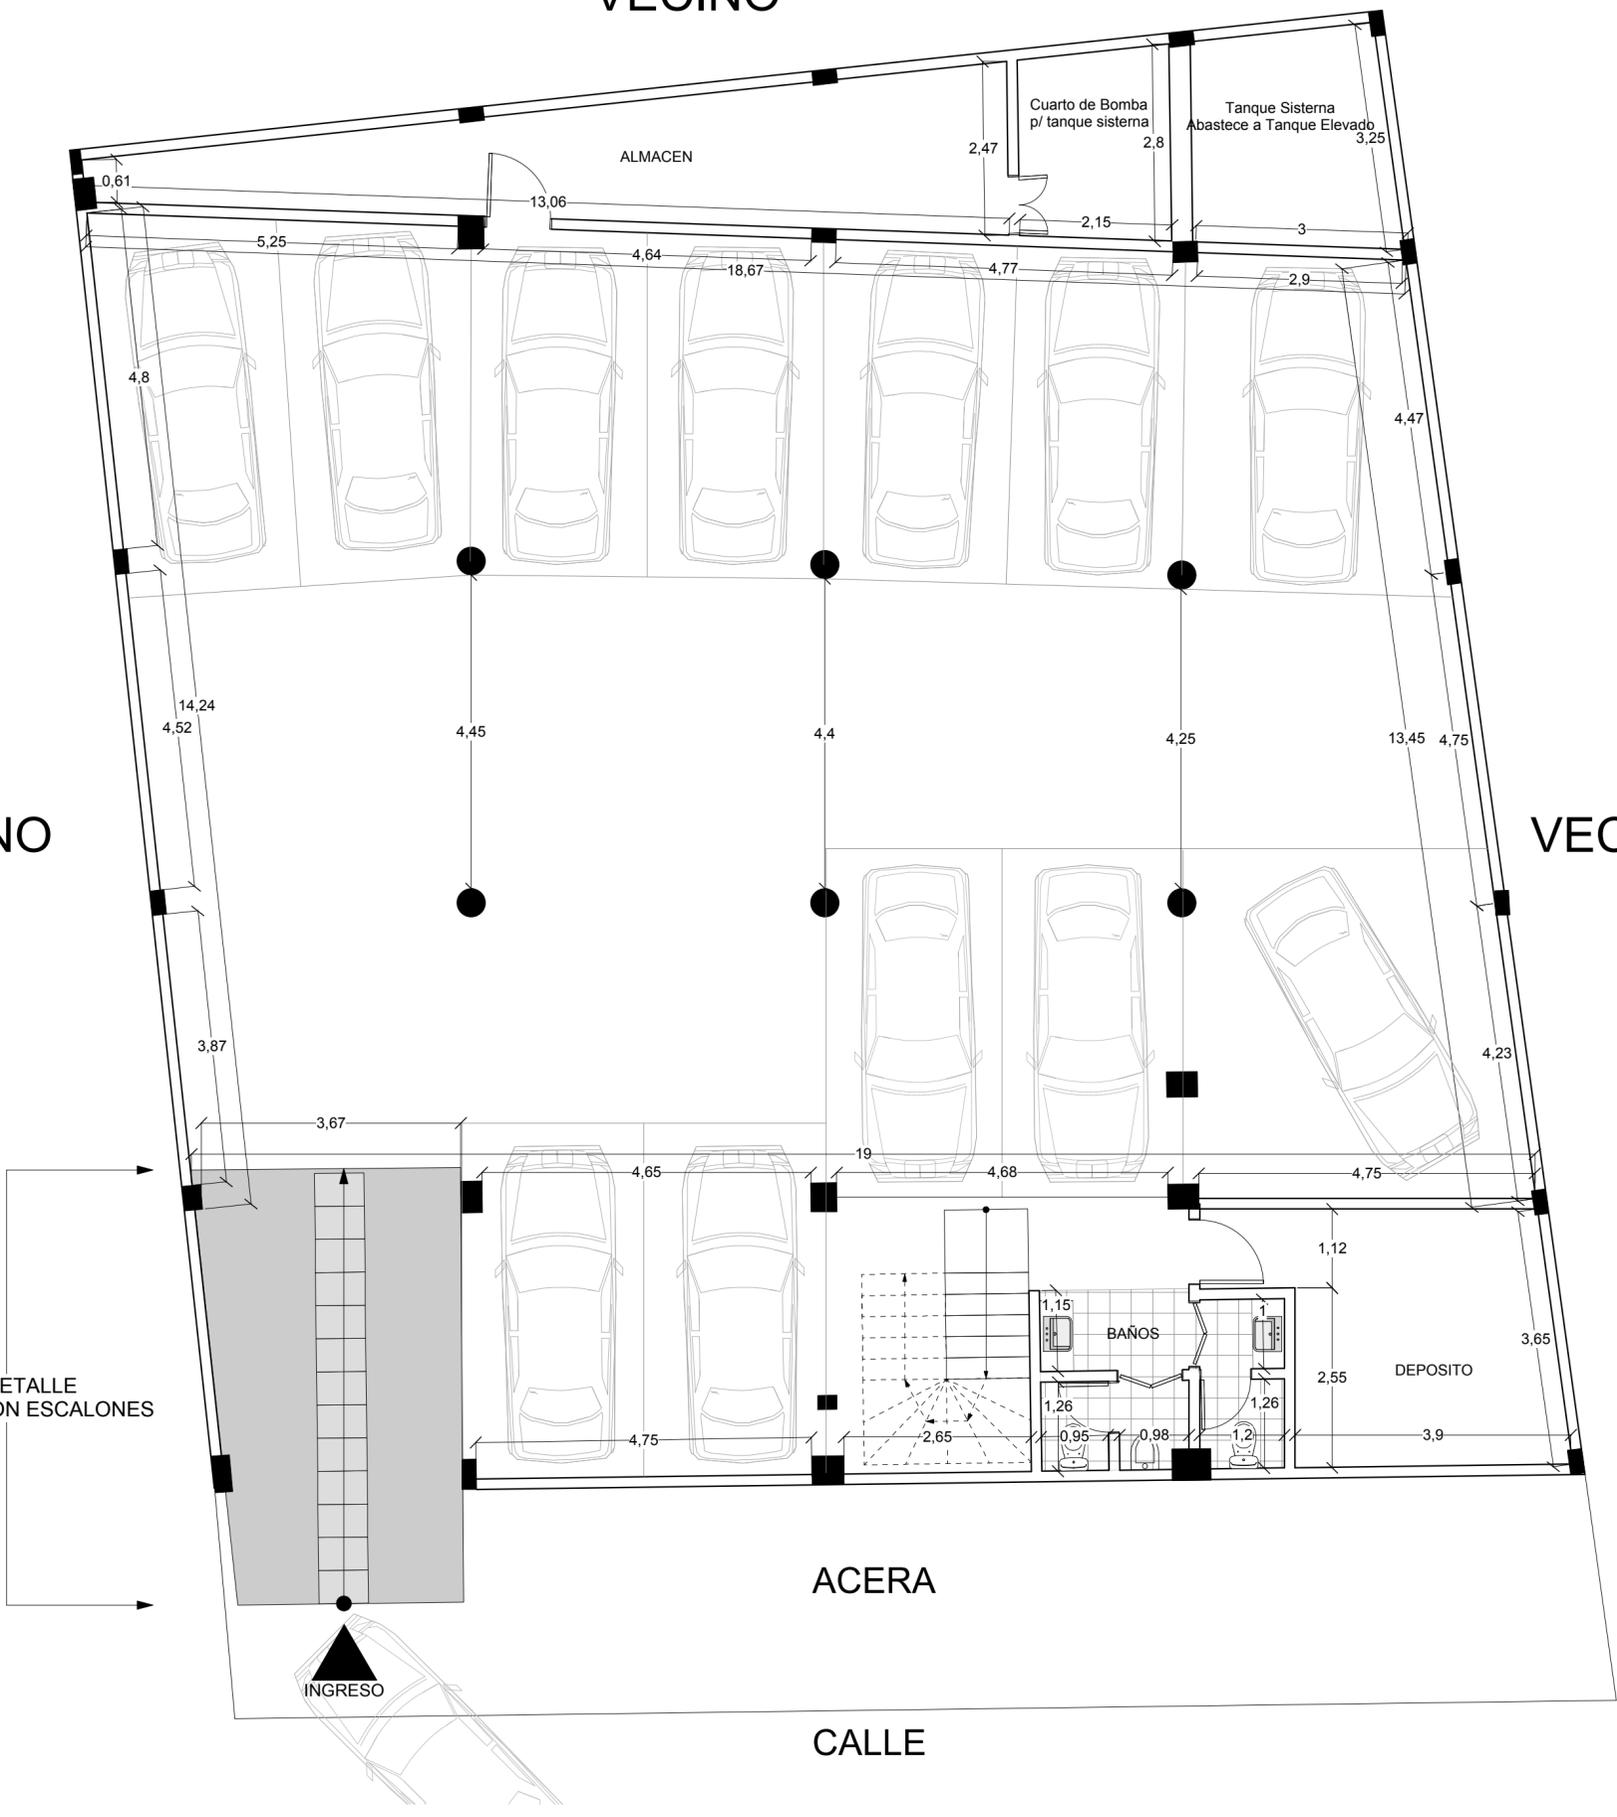

VER DETALLE DE RAMPA CON ESCALONES

INGRESO

ACERA

CALLE

OBRA :  
 EDIFICIO MARTINEZ  
 (GIMNASIO TIGRE CENTRAL)

ZONA : CENTRAL  
 MANZANA : 149  
 DIRECCION : CALLE COBIJA  
 SUP TERRENO : 413.59 M2  
 SUP. SUB SUELO : 368.78 M2  
 ESCALA : 1:70

DESCRIPCIÓN:  
**PROPUESTA DE SUB SUELO**

LAMINA:  
**1** DE 5